



_Vista dell'ingresso della Villa Mater




_Vista dell'area relax



_Vista di una zona giorno

VILLA MATER

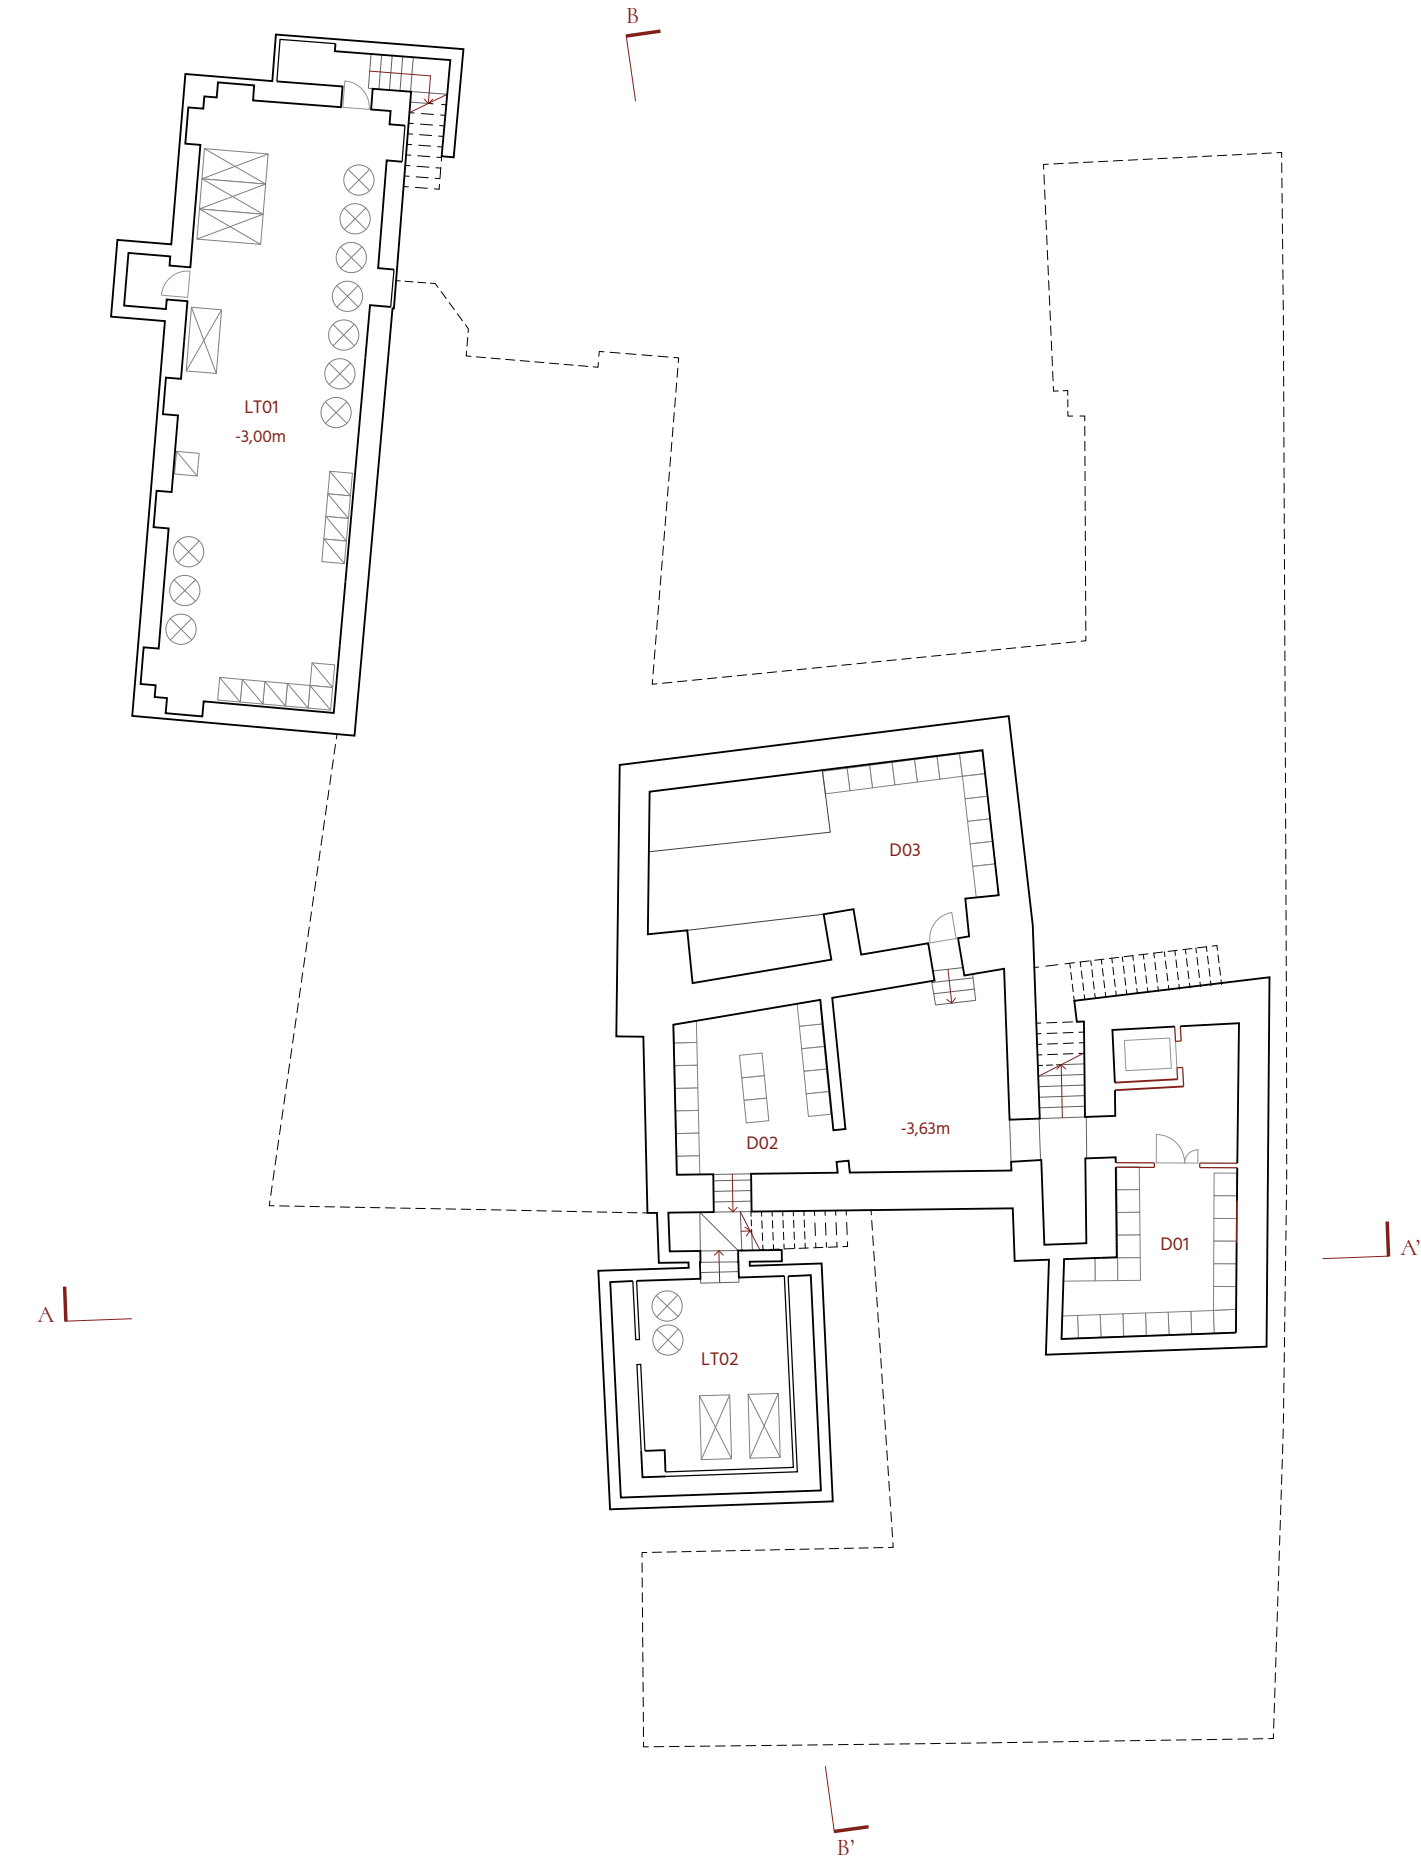

Pianta piano interrato _ scala 1:200
LT01, locali tecnici impianti meccanici LT02, locali tecnici impianti elettrici D, depositi




Pianta piano terra _ scala 1:200
M, monolocali B, bilocali PS1, lavoro on desk PS2, accoglienza PS3, abitazione del custode R, area relax/distributivo L, lavanderia e stileria P, sala da pranzo K, cucina W, bagni comuni



Pianta piano primo _ scala 1:200
M, monolocali B, bilocali T, trilocali R, area relax distributivo Roi, coworking J, giardino d'inverno



Pianta piano secondo _ scala 1:200
M, monolocali B, bilocali T, trilocali

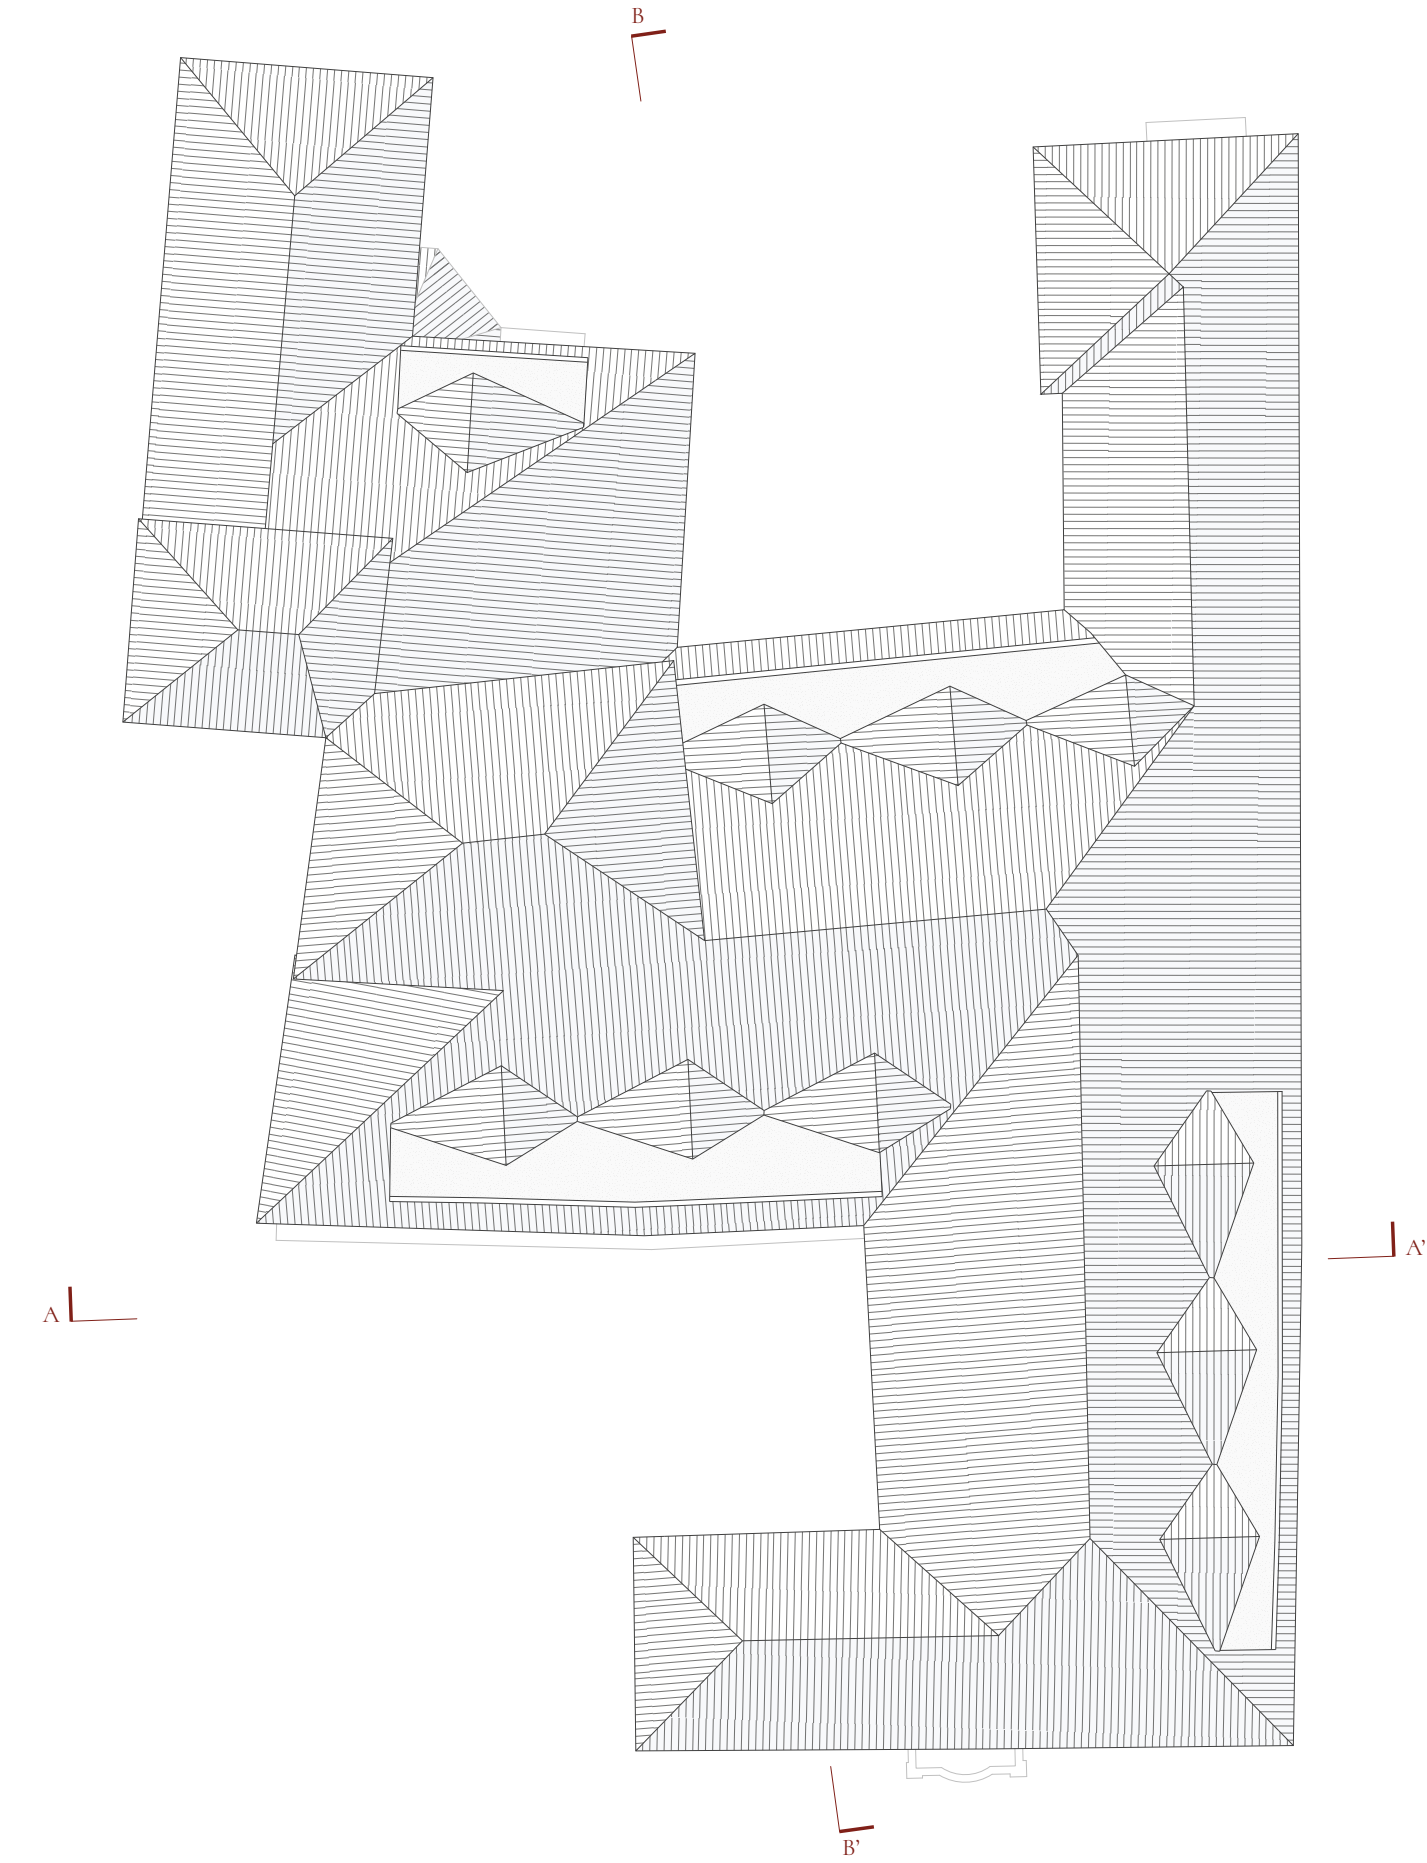

Pianta piano copertura _ scala 1:200

3 monolocali			
			
persone sole	coppie		
12 bilocali			
			
persone sole	fratelli e/o sorelle	coppie	
5 trilocali			
			
ospite/coppia con assistenza	ospite/coppia con genitore anziano a carico		
			
ospite/coppia con figlio/mpute a carico	conquillini		
		Unità abitative	
		M. Monolocali	128,34 mq
		B. Bilocali	758,17 mq
		T. Trilocali	422,12 mq
		tot	1308,63 mq lordi
		Spazi comuni	
		C. Cucina comune	48,42 mq
		P. Sala da pranzo	54,47 mq
		R. Spazi relax	293,24 mq
		W. Wc comuni	12,71 mq
		L. Lavanderia	35,26 mq
		Portierato sociale	
		PS1. Lavoro on desk	27,40 mq
		PS2. Accoglienza	8,68 mq
		PS3. Abitazione	41,64 mq
		Altri locali	
		D. Deposito	152,82 mq
		LT. Locali tecnici	141,64 mq
Verifica programma funzionale			

Verifica programma funzionale



Sezione A-A' _ scala 1:200