


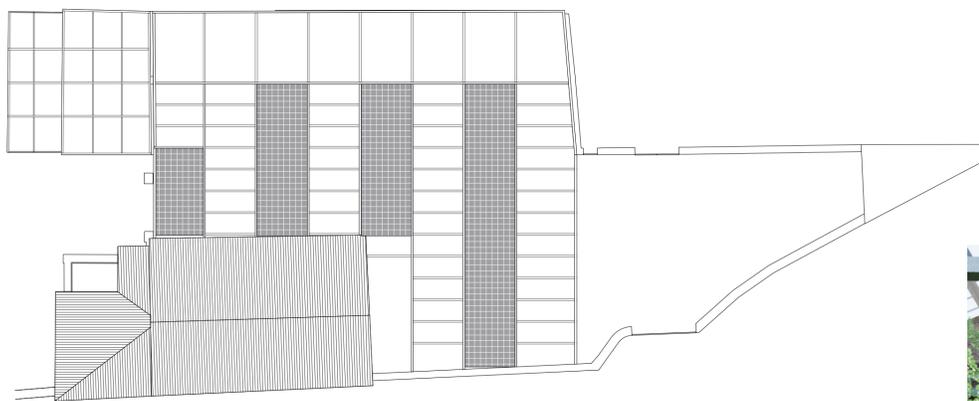




Rustici

Pianta di coperture. Scala 1:200





Foresteria e Banca di materiali (provvisoria) sotto il tetto solare

Pianta primo piano foresteria. Scala 1:200

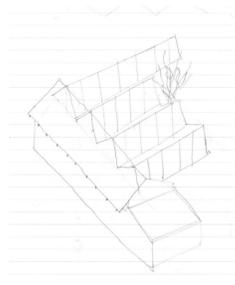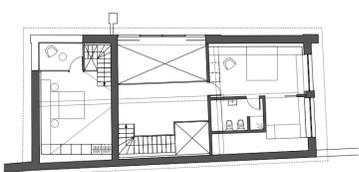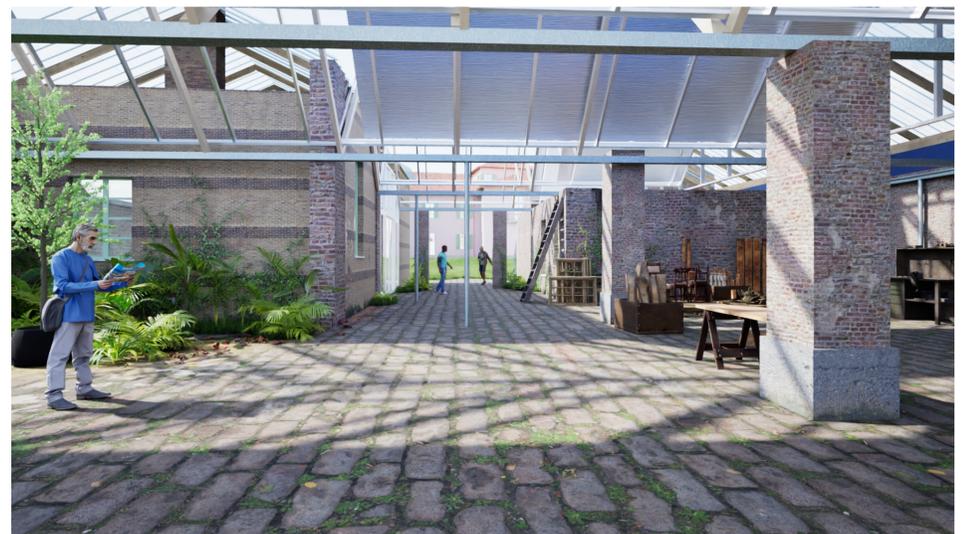

Pianta piano terra. Scala 1:200

Scenario iniziale: Laboratorio di recupero

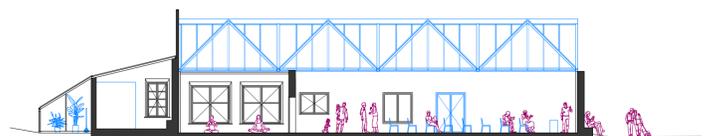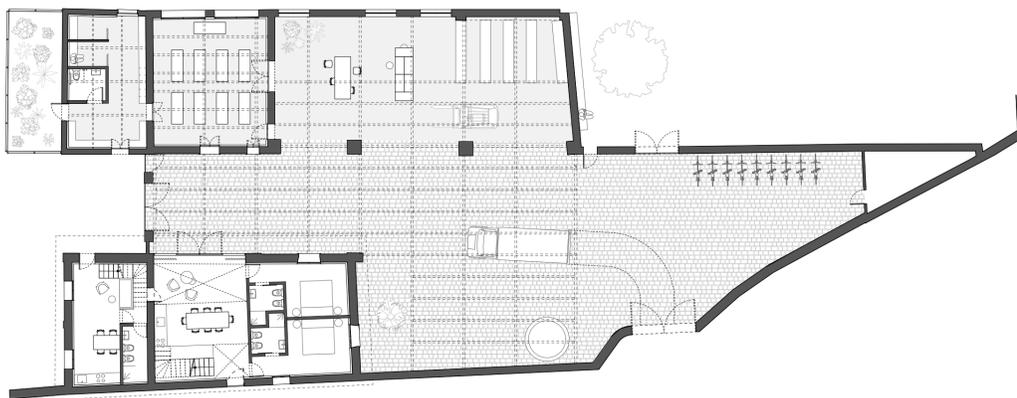

Scenario A: Sala aggregazione



Scenario B: Alloggi per giovani famiglie