





Vista esterna del padiglione nel parco


IL PADIGLIONE

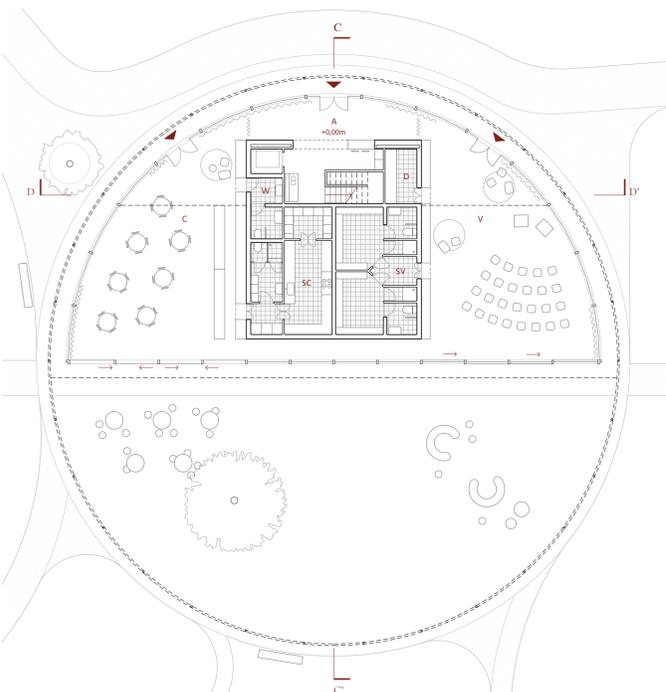

Pianta piano terra _ scala 1:200
C. Caffetteria SC. Servizi Caffetteria V. Spazio di aggregazione SV. Spogliatoi D. Deposito W. We A. Atrio

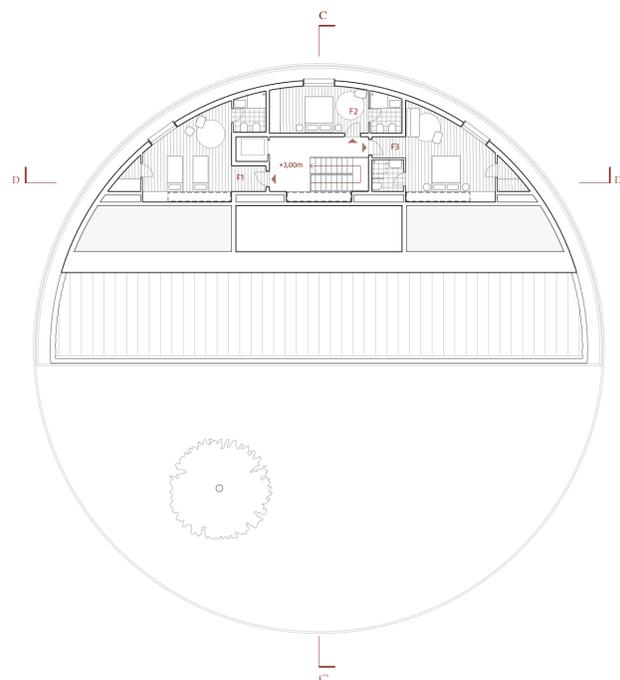

Pianta piano terra _ scala 1:200
Fx. Foresteria

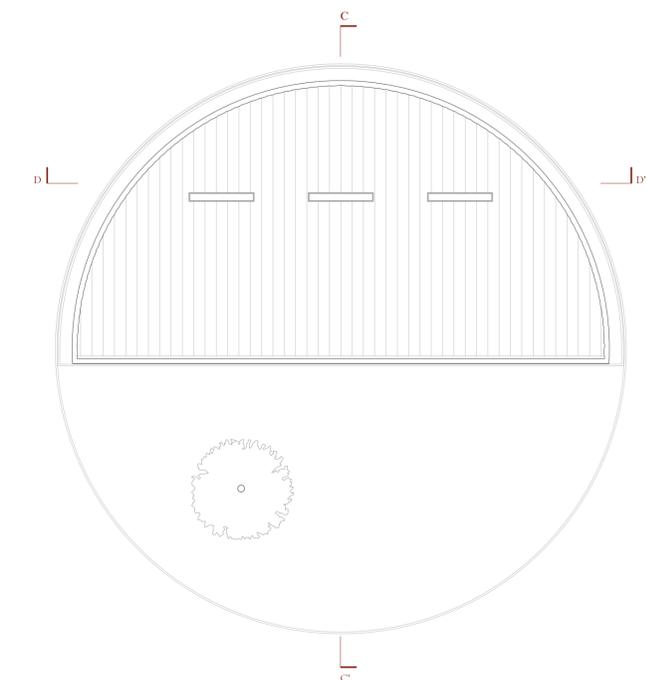


Pianta piano terra _ scala 1:200



Sezione C-C' _ scala 1:200



Prospecto Nord _ scala 1:200

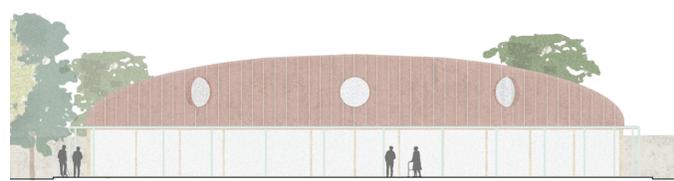

Prospecto Est _ scala 1:200



Sezione D-D' _ scala 1:200



Prospecto Sud _ scala 1:200




Prospecto Ovest _ scala 1:200


Spazio d'aggregazione	
V. Spazio polifunzionale	109,86 mq
SV. Servizi	43,36 mq

Caffetteria	
C. Caffetteria	109,86 mq
SC. Servizi caffetteria	39,61 mq
W. We	12,71 mq

Foresteria	
A. Atrio	26,61 mq
Fx. Foresteria	107,05 mq

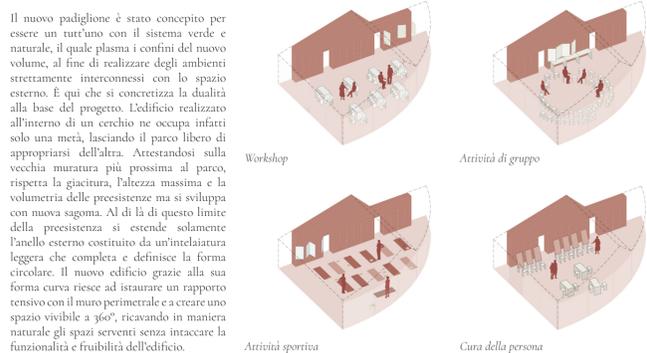

Il nuovo padiglione è stato concepito per essere un tutt'uno con il sistema verde e naturale, il quale plasma i confini del nuovo volume, al fine di realizzare degli ambienti strettamente interconnessi con lo spazio esterno. È qui che si concretizza la dualità alla base del progetto. L'edificio realizzato all'interno di un cerchio non occupa infatti solo una metà, lasciando il parco libero di appropriarsi dell'altra. Attestandosi sulla vecchia muratura più prossima al parco, rispetta la giacitura, l'altezza massima e la volumetria delle preesistenze ma si sviluppa con nuova sagoma. Al di là di questo limite della preesistenza si estende solamente l'anello esterno costituito da un'inclinata leggera che completa e definisce la forma circolare. Il nuovo edificio grazie alla sua forma curva riesce ad instaurare un rapporto tensivo con il muro perimetrale e a creare uno spazio vivibile a 360°, ricavando in maniera naturale gli spazi serventi senza intaccare la funzionalità e fruibilità dell'edificio.

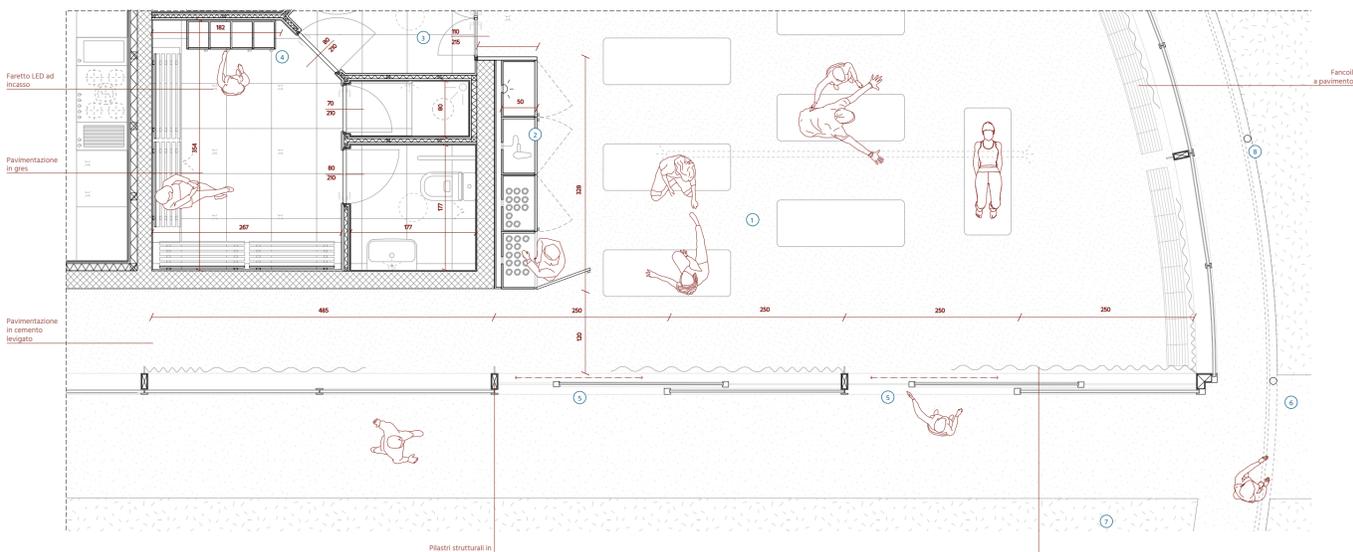

Pianta piano terra _ scala 1:200

1. Sala di aggregazione - priva di arredi fissi per una maggiore libertà della gestione degli spazi 2. Armadiature - unici arredi fissi presenti che integrano la presenza del deposito della sala 3. Accesso zona servizi 4. Zona spogliatoi - divisi per sesso e forniti di un agibile, doccia e armadietti 5. Vinate di accesso - ampie porte finestre sovraccroci interconnettono il sistema della sala di aggregazione al parco 6. Pavimento in stabilizzato - aase di collegamento nord-sud con Villa Mater 7. Zona a prato seminativo fiorito 8. Anello - inclinata leggera che completa e definisce la forma circolare

