




Transetto di Villa Mater

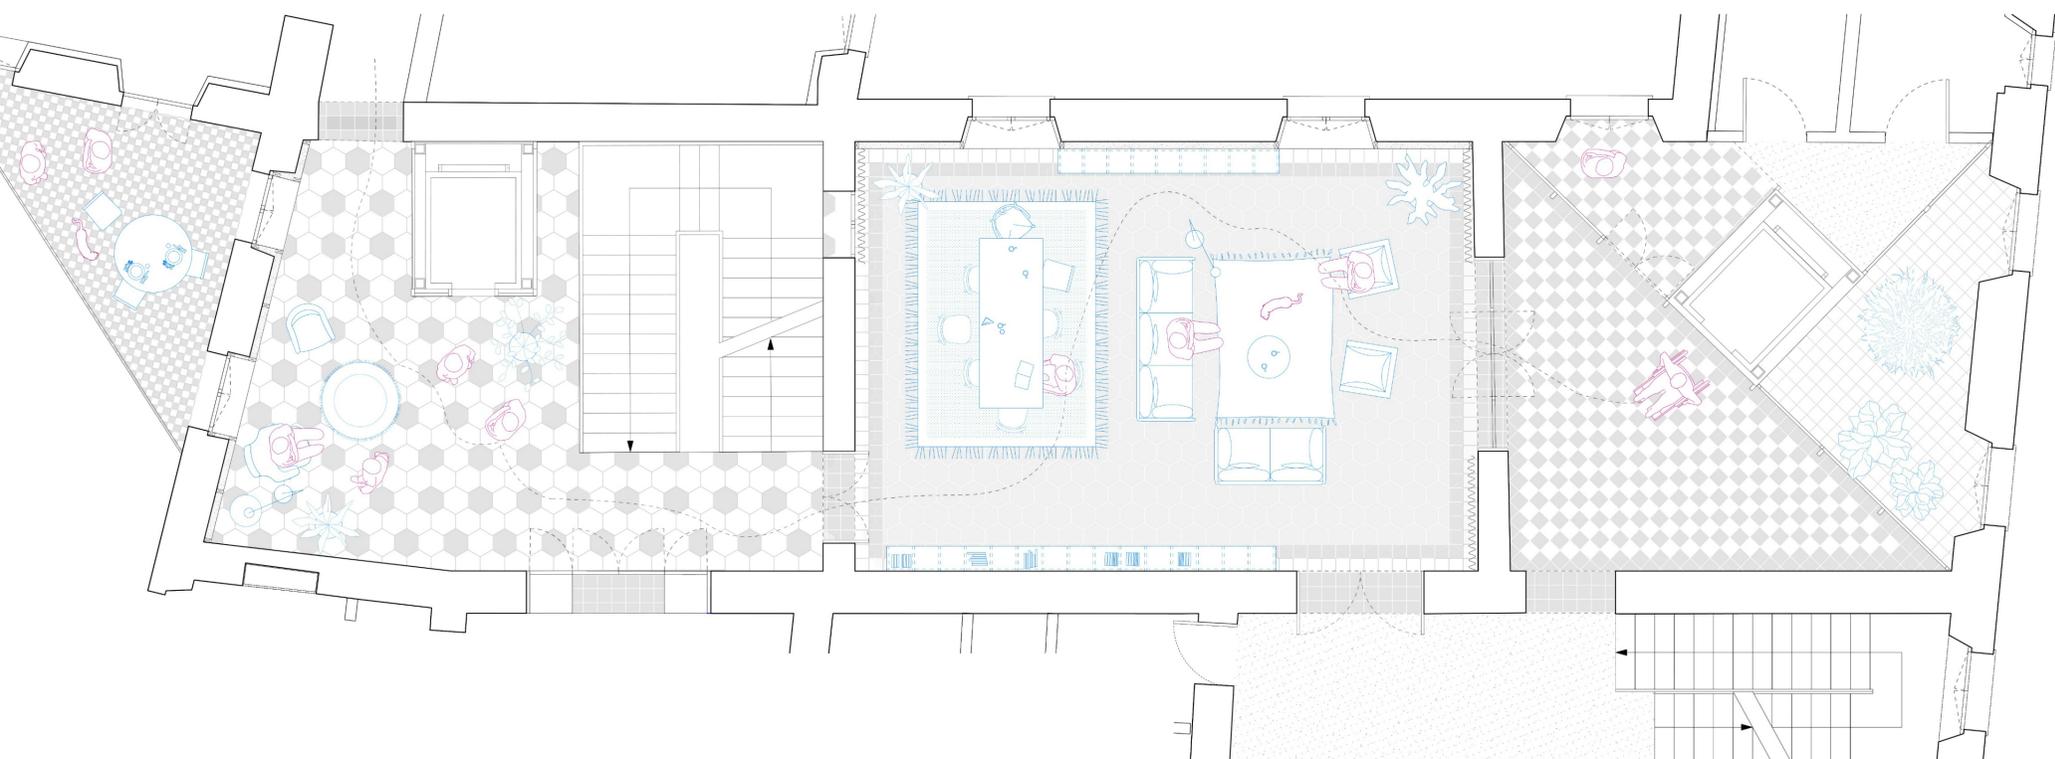

Salotto superiore / sala aggregazione principale. Scala 1:50

