

Éloge de la dialectique, 1936 di René Magritte

Nel quadro belga è evidente una riflessione interiore del rapporto dentro - fuori. In maniera eccezionale è possibile aprire una finestra che mostri un interno che è a tutti gli effetti un esterno. Il muro di recinto aperto su via Rosta, in corrispondenza della facciata con l'effigie, dischiude alla vista e alla fruizione la facciata storica con ballatoio litico ed abbaino. In questo modo, il varco su via Rosta si presenta come una grande finestra urbana; allo stesso tempo soglia di passaggio e dispositivo per una visione originale di ciò che si reputava già noto.

Albero porta - cedro, 2012 di Giuseppe Penone

La poetica di Giuseppe Penone ha l'obiettivo di restituire dignità alla materia. La sua scultura *Albero porta* evoca nel progetto il tema dei varchi che incommunicano dall'esterno verso l'interno del parco e le alberature. Inoltre, la collezione del museo d'arte contemporanea del Castello di Rivoli potrà essere ospitata all'interno dell'ex portierato e in generale nel parco. In questo modo, i giardini assumeranno un carattere di spazio pubblico capace di accogliere l'arte.

Una giornata particolare, 1977 di Ettore Scola

La terrazza, al secondo piano della villa, sarà un luogo protetto di ritrovo e di socialità intima. Come nel celebre film al riparo dalla moltitudine, anche l'azione dello stendere i vestiti per asciugargli può essere occasione di incontro con se stessi e l'altro.





Planimetria di inquadramento
scala 1:2500

- 1 Villa Mater
- 2 Nuovo Rustico
- 3 Padiglione Residenziale
- 4 Frutteto
- 5 Orto
- 6 Via Rosta
- 7 Vicolo d'Ala
- 8 Corso Alcide De Gasperi
- 9 Corso Castello
- 10 Via Reano
- 11 Via Roma
- 12 Scuole Primaria Vittorio de Feltri
- 13 Piarocchia San Bartolomeo
- 14 Cinema Teatro Borgonuovo
- 15 Ex portineria




Masterplan
scala 1:500

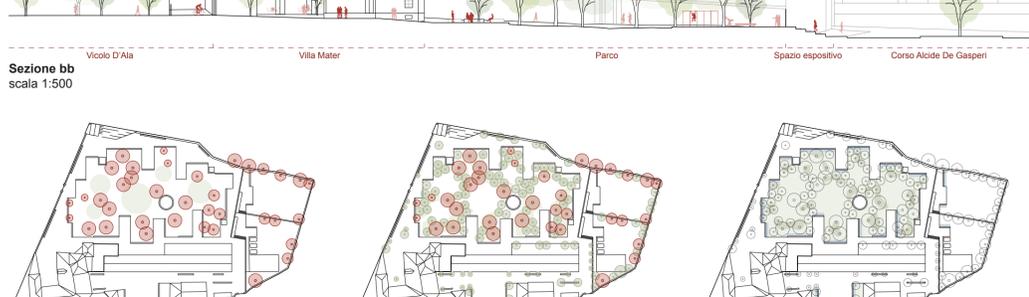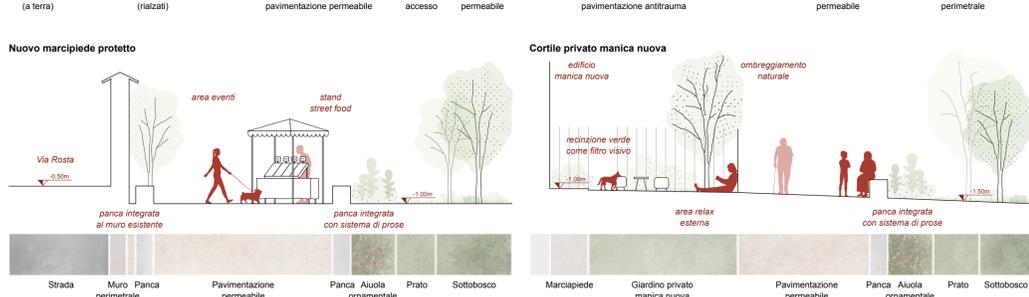

Conservazione alberature esistenti	Densificazione alberature	Stato di progetto
Specie arboree Specie - Alberi da frutto/bacca - Amelanchier ovalis (pero corvino) - Cornus mas (corniolo) - Malus sylvestris (melo selvatico) - Malus robusta (Fried satiner) - Prunus avium (ciliegio da frutto)	Aluole ornamentali (sole) Specie classiche - Aspidistra elatior - Bergenia cordifolia - Camellia japonica - Paeonia spp. - Magnolia spp. a ceppaia - Rosa spp.	Aluole ornamentali (mezz'ombra) Specie classiche - Aspidistra elatior - Bergenia cordifolia - Camellia japonica - Hydrangea arborescens - Paeonia spp. - Rosa spp.
Specie insolite - Echinum fastuosum - Eryngium maritimum - Euphorbia characias subsp. wulfenii - Muhlenbergia capillaris	Aluole ornamentali (ombra) Specie classiche - Fatsia japonica - Fothergilla major 'Blue Shadow' - Mahonia confusa 'Nara Hiri' - Senecio cineraria 'Silver Dust'	Giardini d'ombra Specie - Anemone nemorosa - Aster schreberi - Carex sylvatica - Hedera helix - Polygonatum multiflorum

Riferimenti

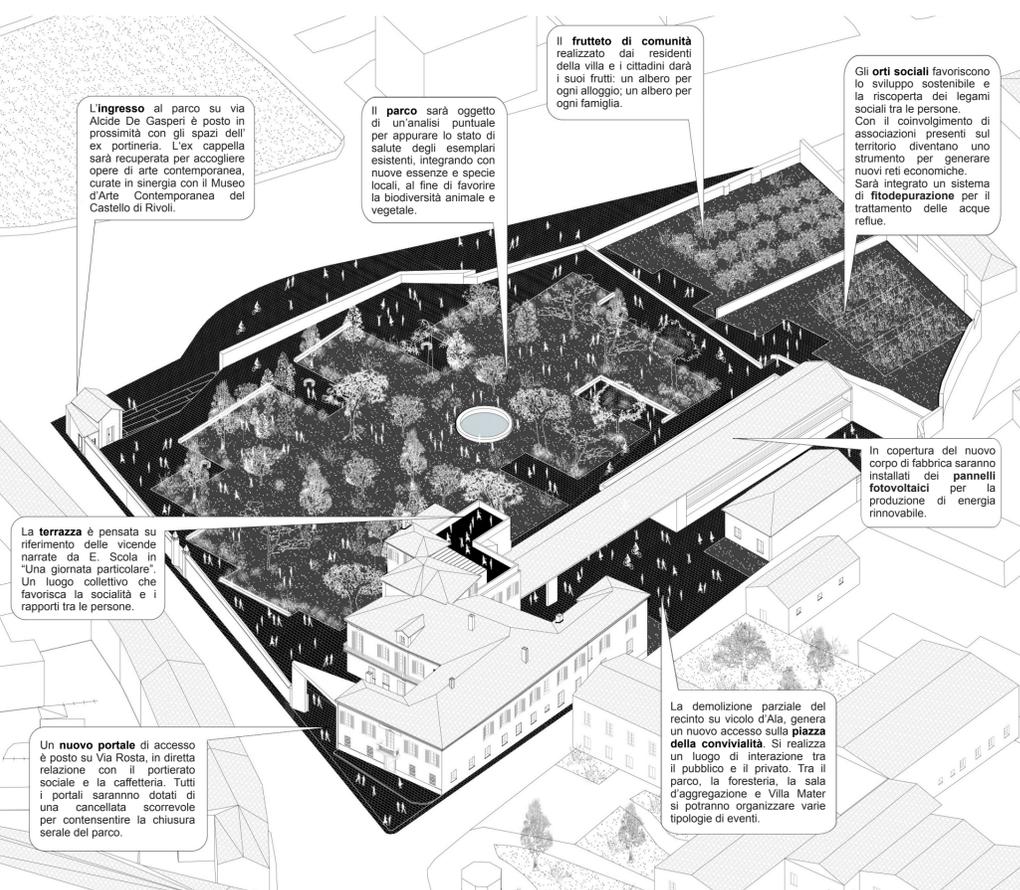

Percorsi ed Ingressi
L'apertura del margine del lotto è fondamentale per consentire il più ampio uso del parco e delle attività pubbliche. Gli accessi (a) su via Rosta, (b) su via De Gasperi e (c) su vicolo d'Ala rappresenta le nuove porte pubbliche all'areale. L'accesso (d) costituisce un ingresso di servizio per la gestione dei padiglioni, degli orti e del parco. Il taglio visivo (e) consente il recupero del portale storico connesso al nuovo giardino attrezzato.

Permeabilità del suolo
L'areale d'intervento sarà caratterizzato da una notevole percentuale di suolo permeabile e drenante. Il 46% della superficie dell'areale sarà composto da suolo permeabile. Il 26% da pavimentazione permeabile in blocchi di porfido con fughe drenanti. Il 16% è composto da pavimentazione impermeabile. Il restante 12% dell'areale rappresenta la superficie costruita. Il rapporto di permeabilità risulta così del 72%.

Funzioni collettive
Ai piani terra sono collocate le funzioni collettive. La portineria (1) svolge mansioni come vigilanza, apertura, chiusura e assistenza. La caffetteria (2), la sala pranzo (3), la sala di aggregazione (4) e l'area relax (5) sono pensati per le attività di interazione ed il relax. La foresteria (6) è un luogo di riposo e permanenza per fruitori temporanei. L'ex portineria diviene uno spazio per esposizioni temporanee (7). I depositi per le attrezzature (8) a servizio degli orti e del parco.



Portale su Via Rosta
Comportamenti: stare - attraversare - manifestare - caratterizzare - rifocillarsi - mangiare - bere - socializzare
Sensazioni: protetto - aperto - attratto - rilassato - incuriosito
Attributi spaziali: riparato - caratterizzante - ampio - attraversabile - visibile



Piazza della Convivialità
Comportamenti: socializzare - riflettere - riposare - allenarsi - parlare - giocare - stare - apprendere - leggere
Sensazioni: ritirarsi nella natura - isolarsi - proteggersi - concentrarsi - aprirsi - liberarsi
Attributi spaziali: aperto - luminoso - ampio - socievole - conviviale - attraversabile - naturalistico