




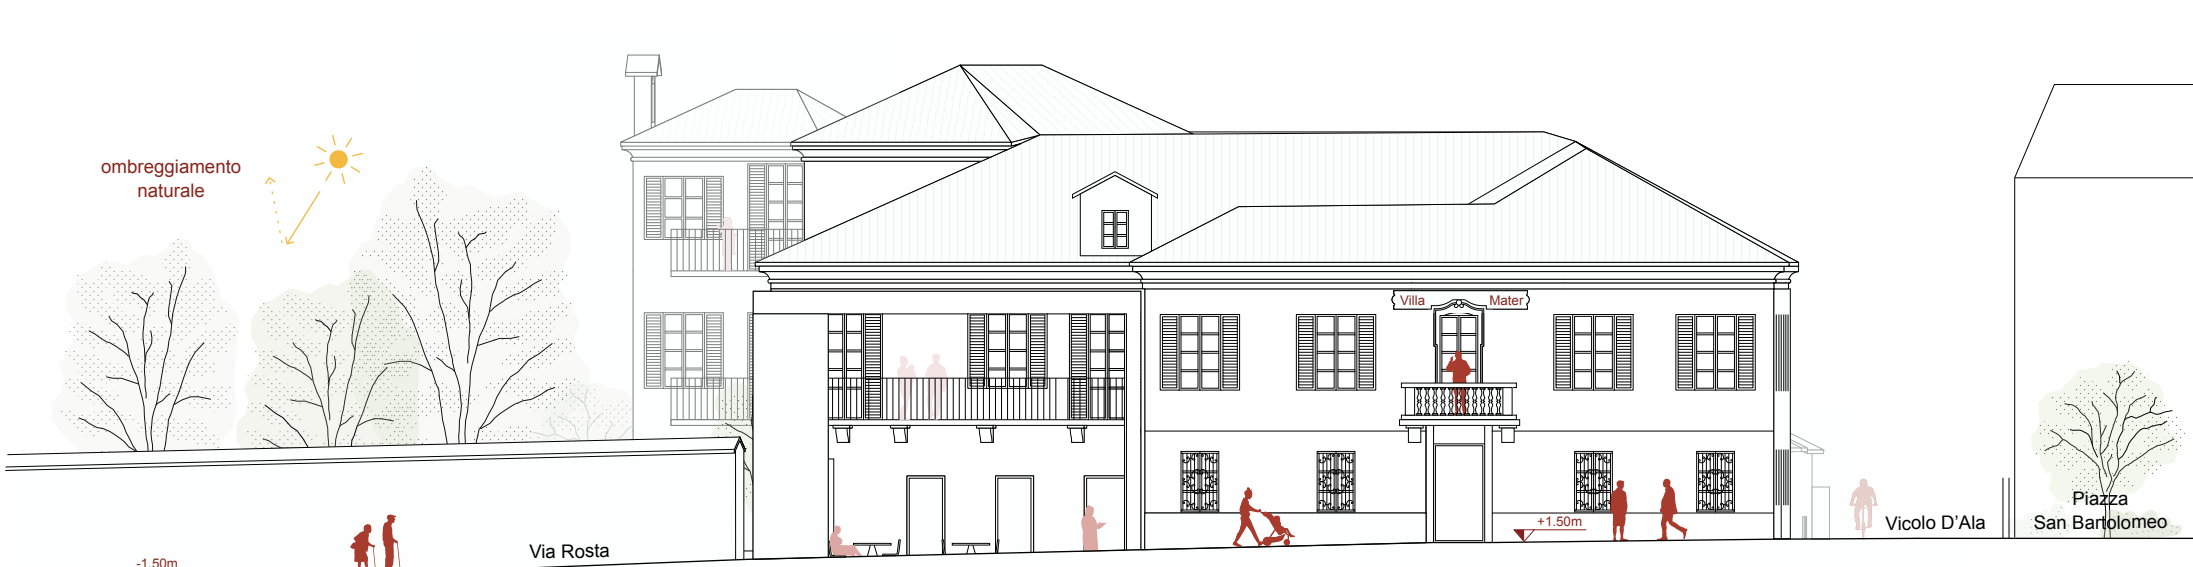



Prospetto sud
scala 1:200

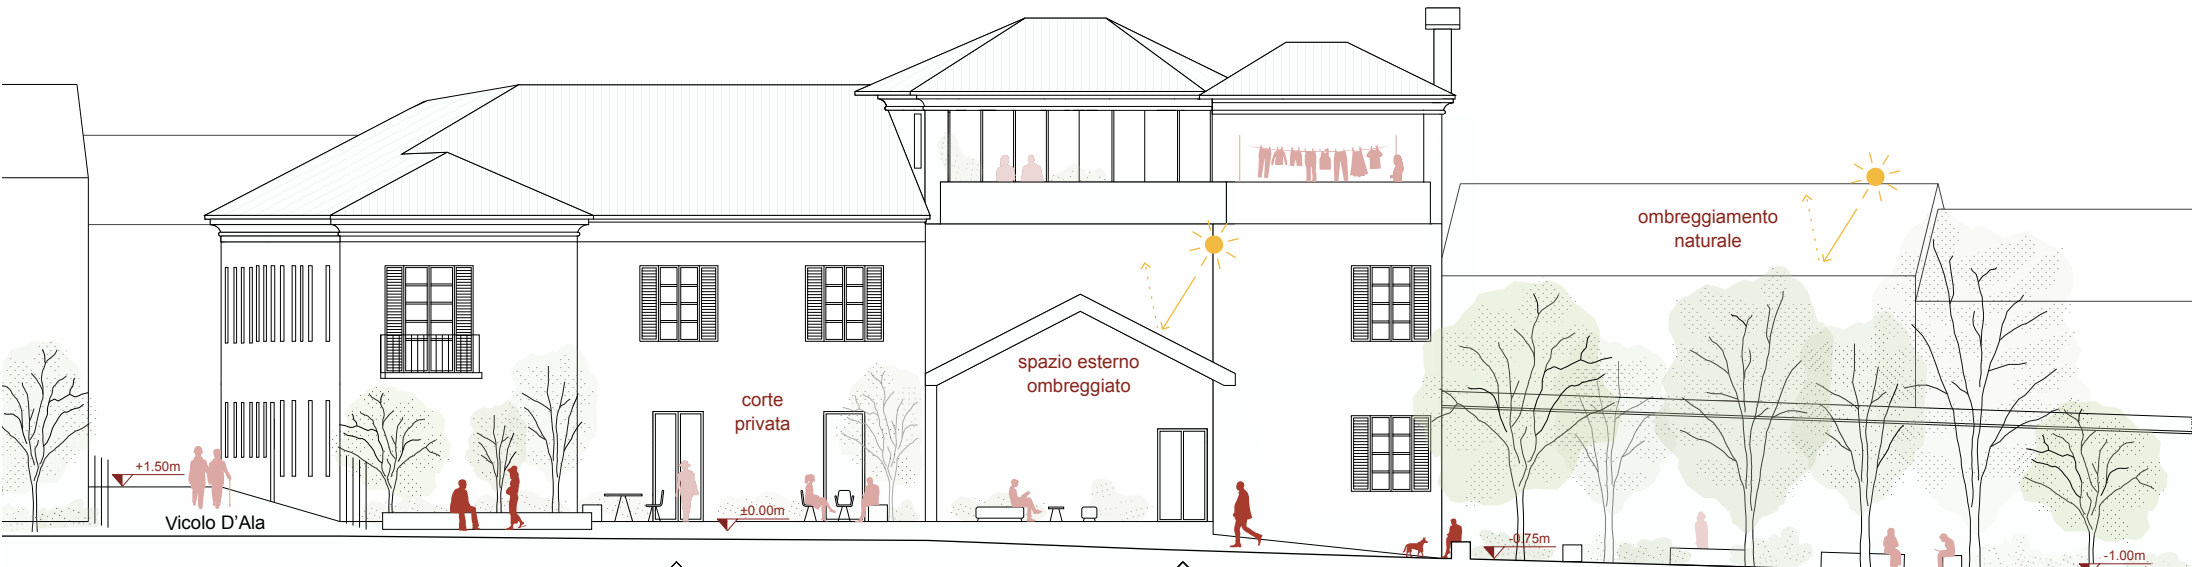


Prospetto nord
scala 1:200

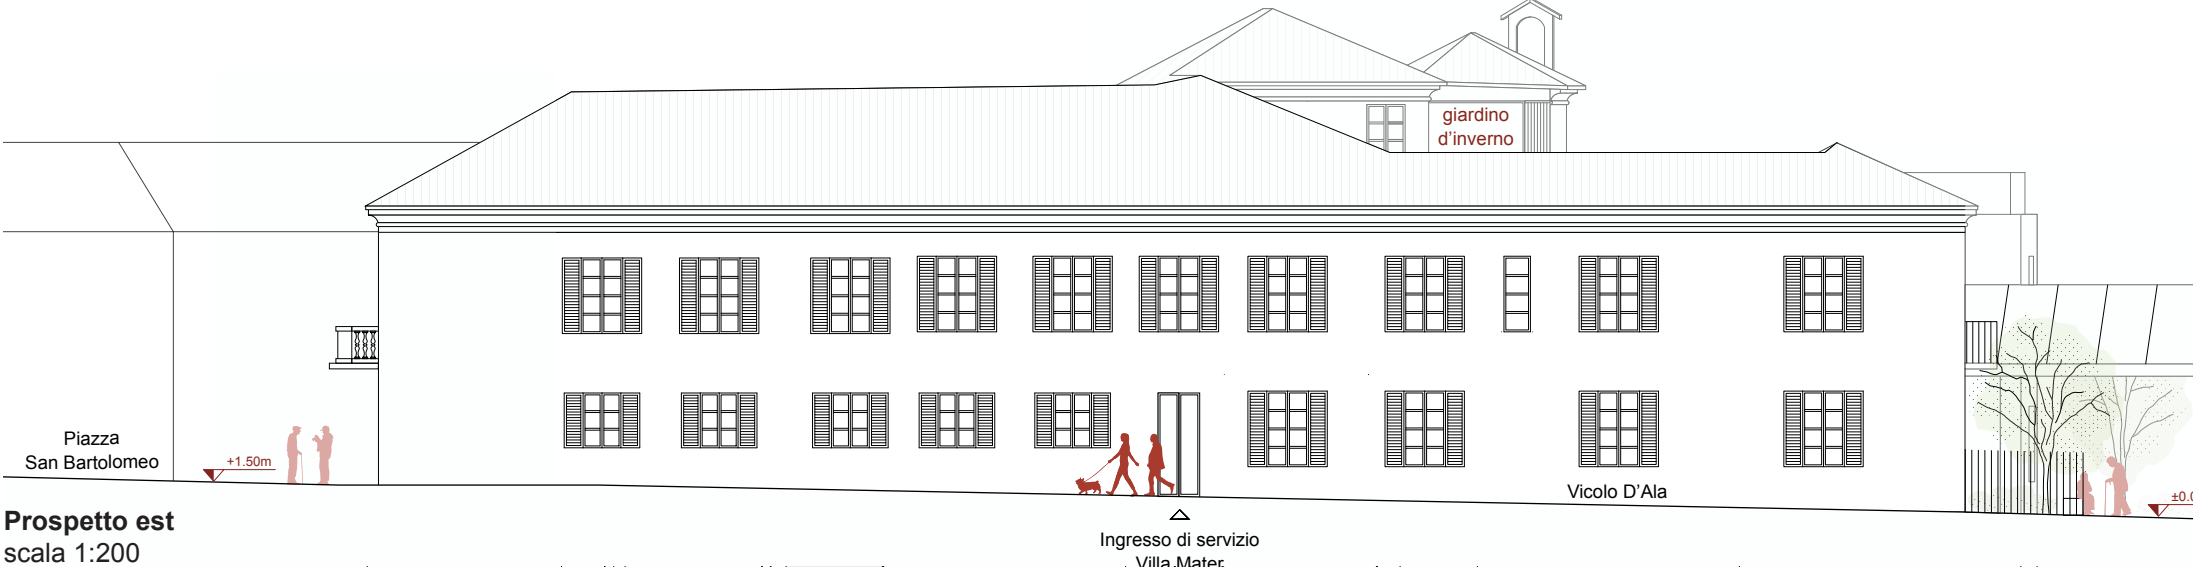


Prospetto est
scala 1:200

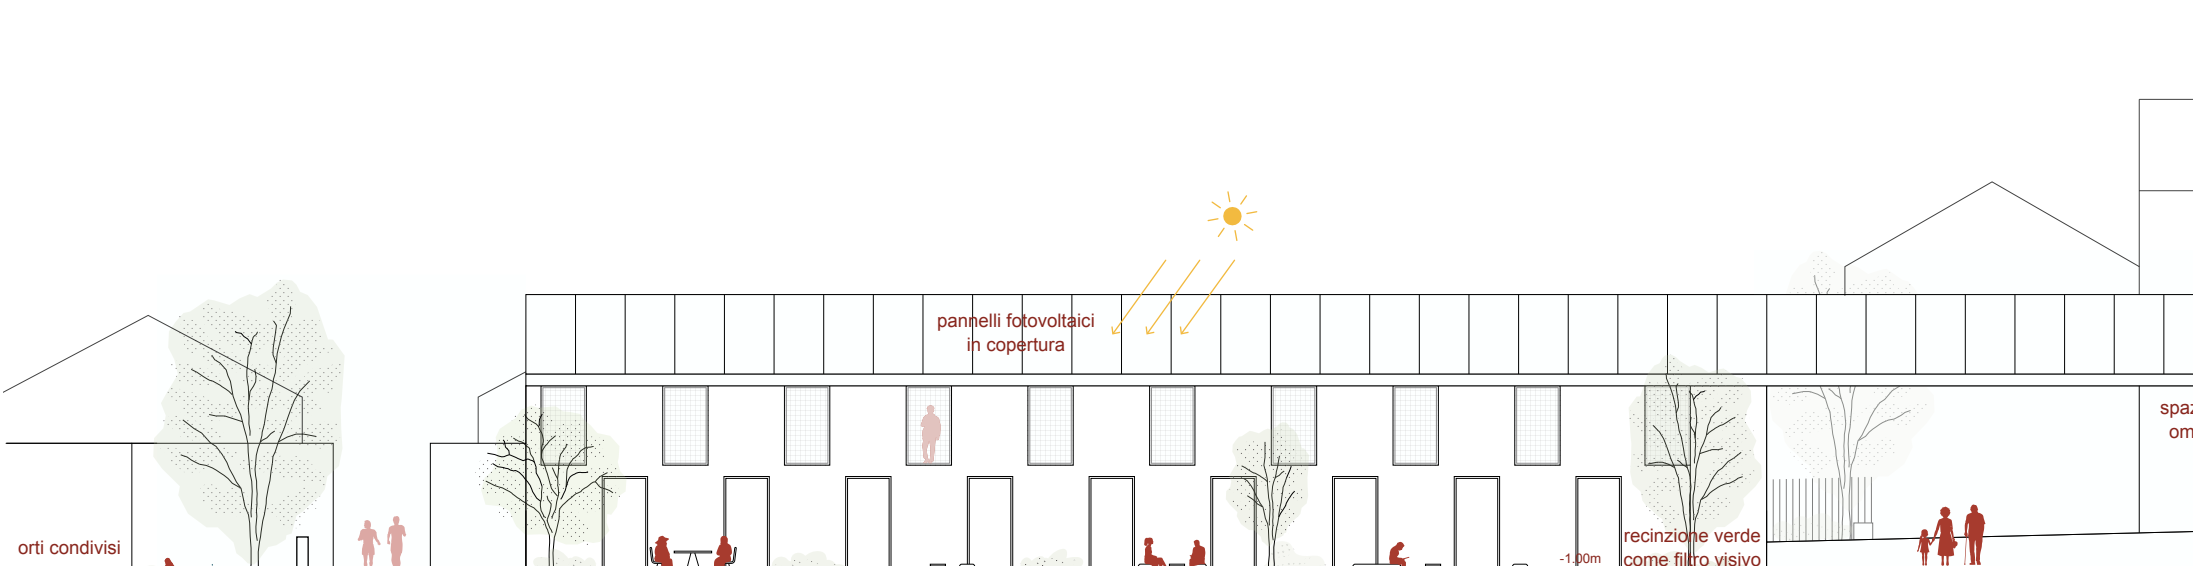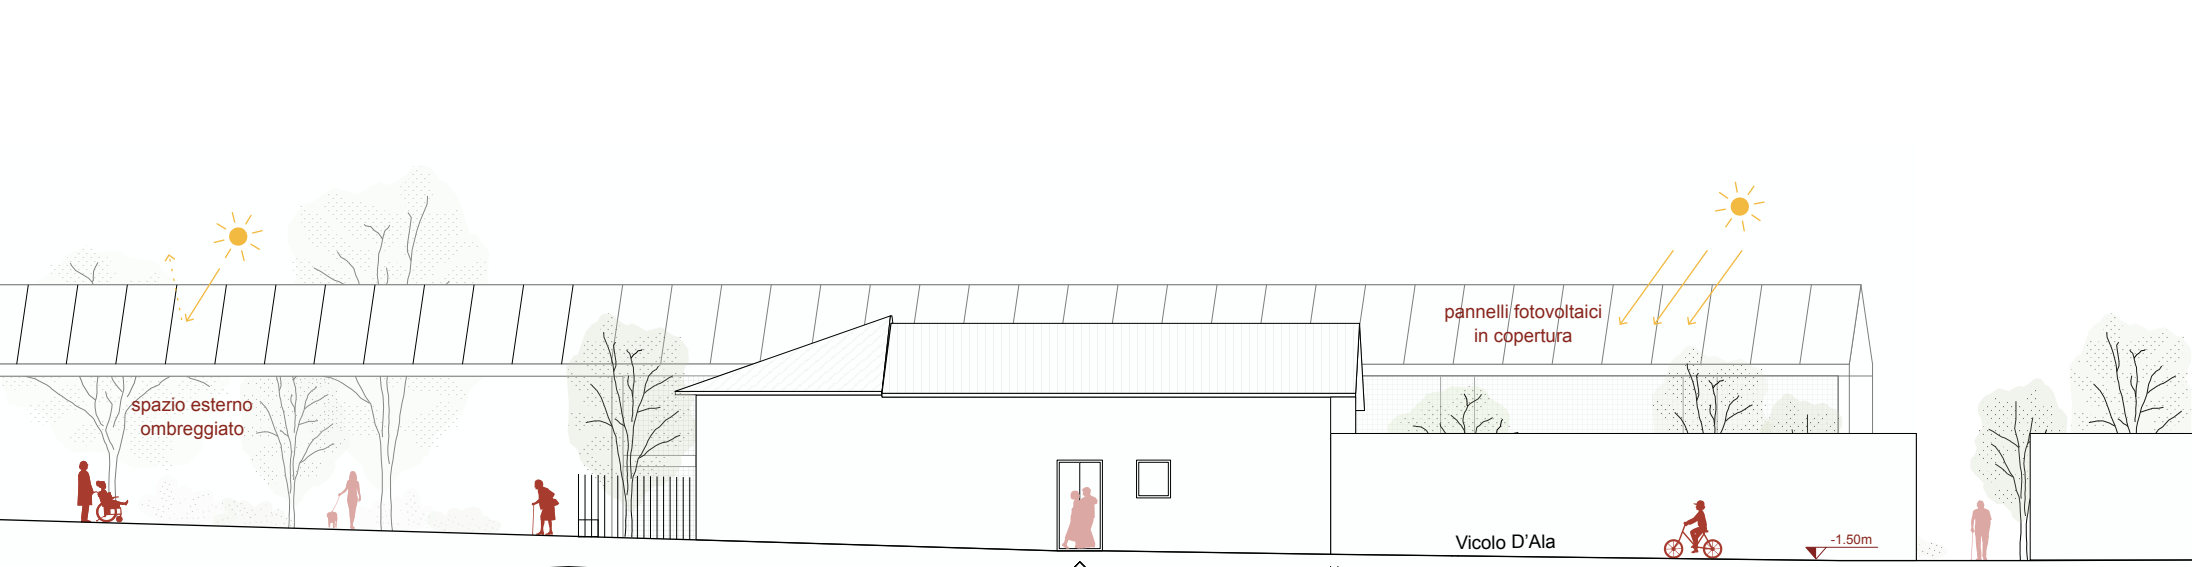


Prospetto ovest
scala 1:200

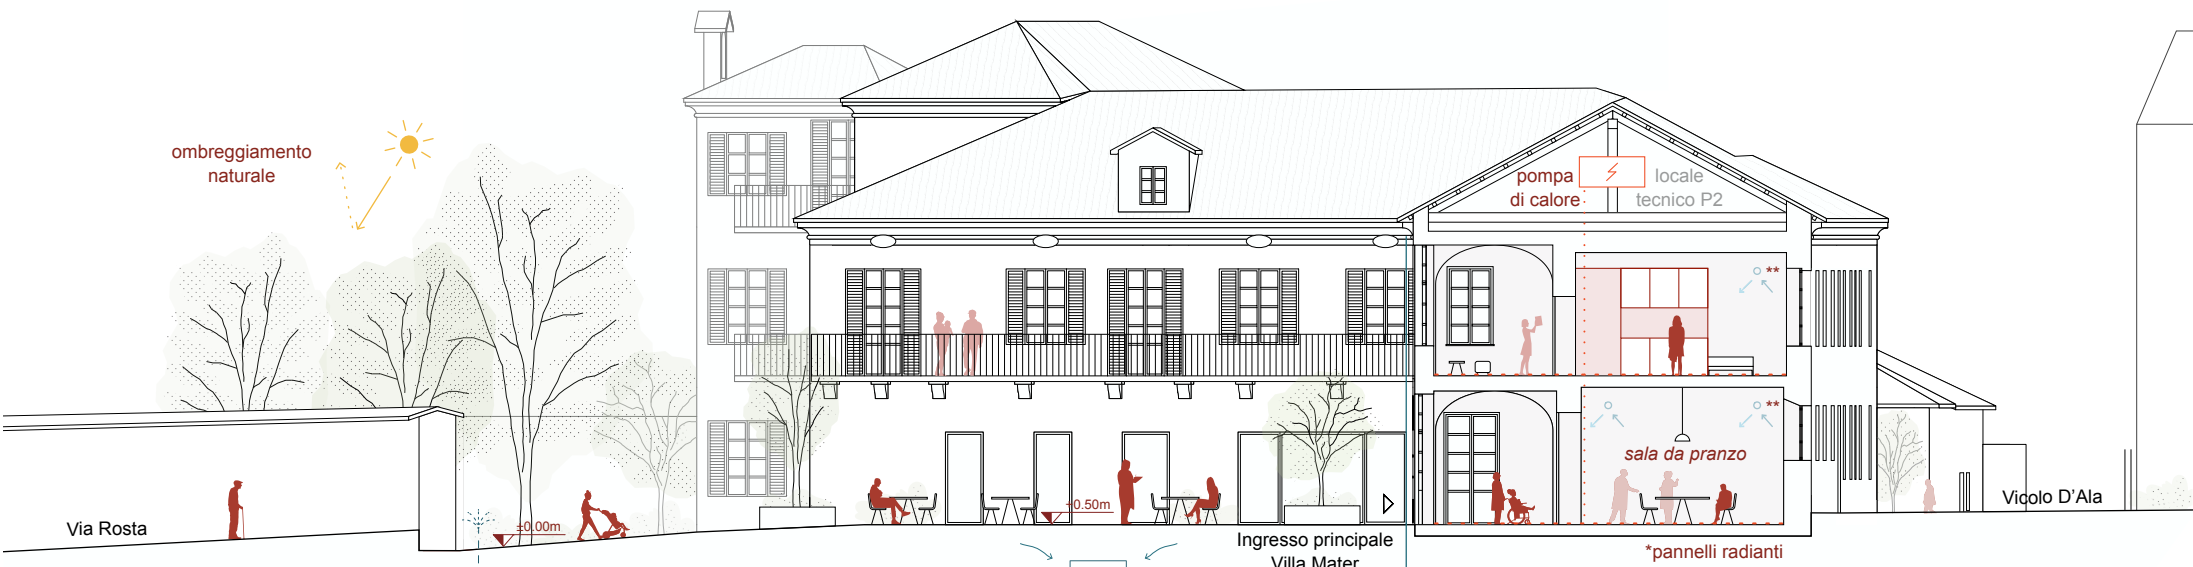

Sezione cc
scala 1:200
* impianto di riscaldamento
** trattamento dell'aria

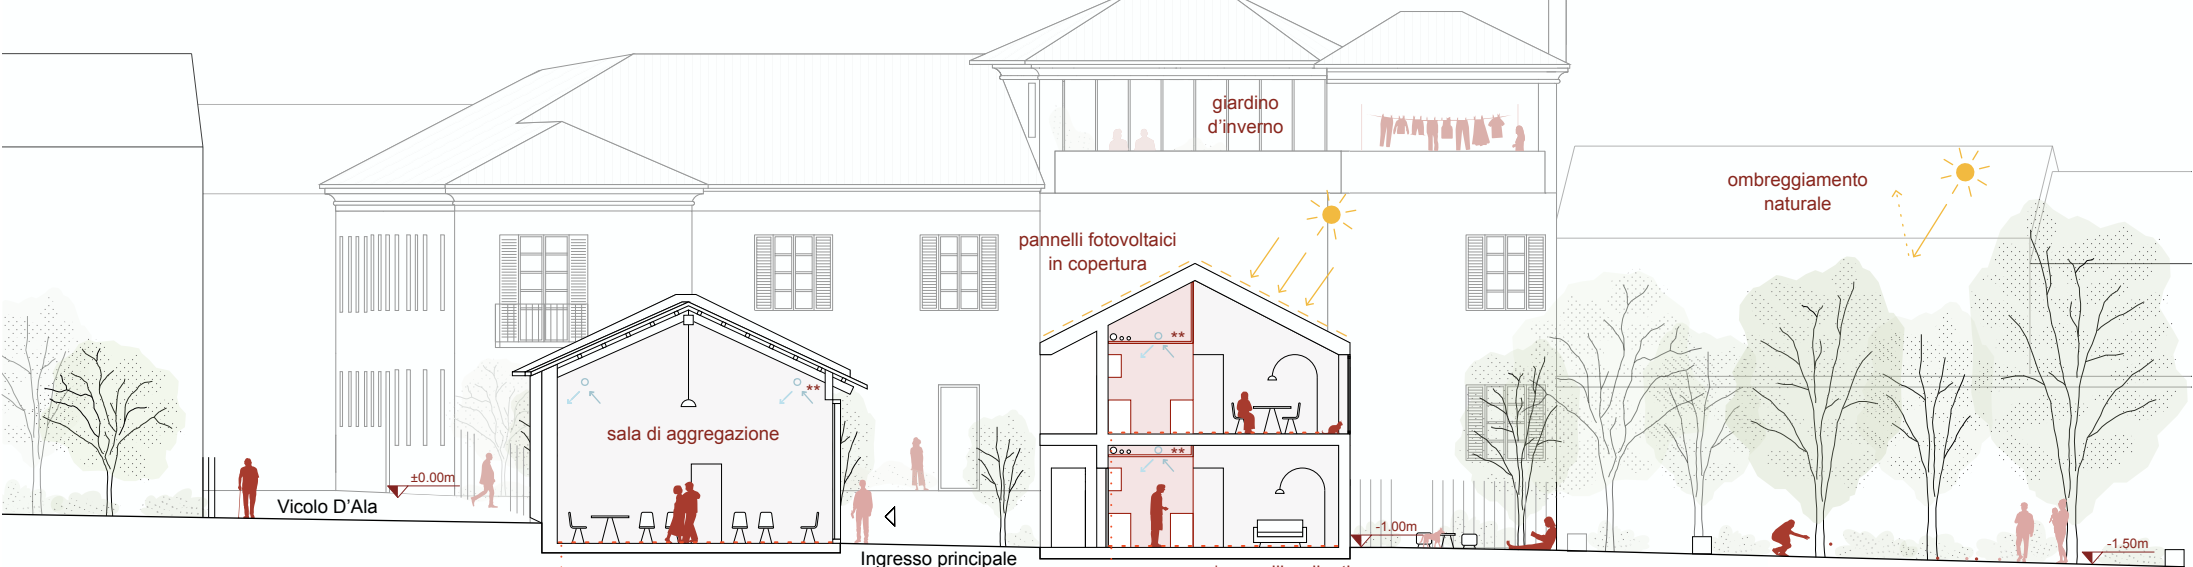


Sezione dd
scala 1:200

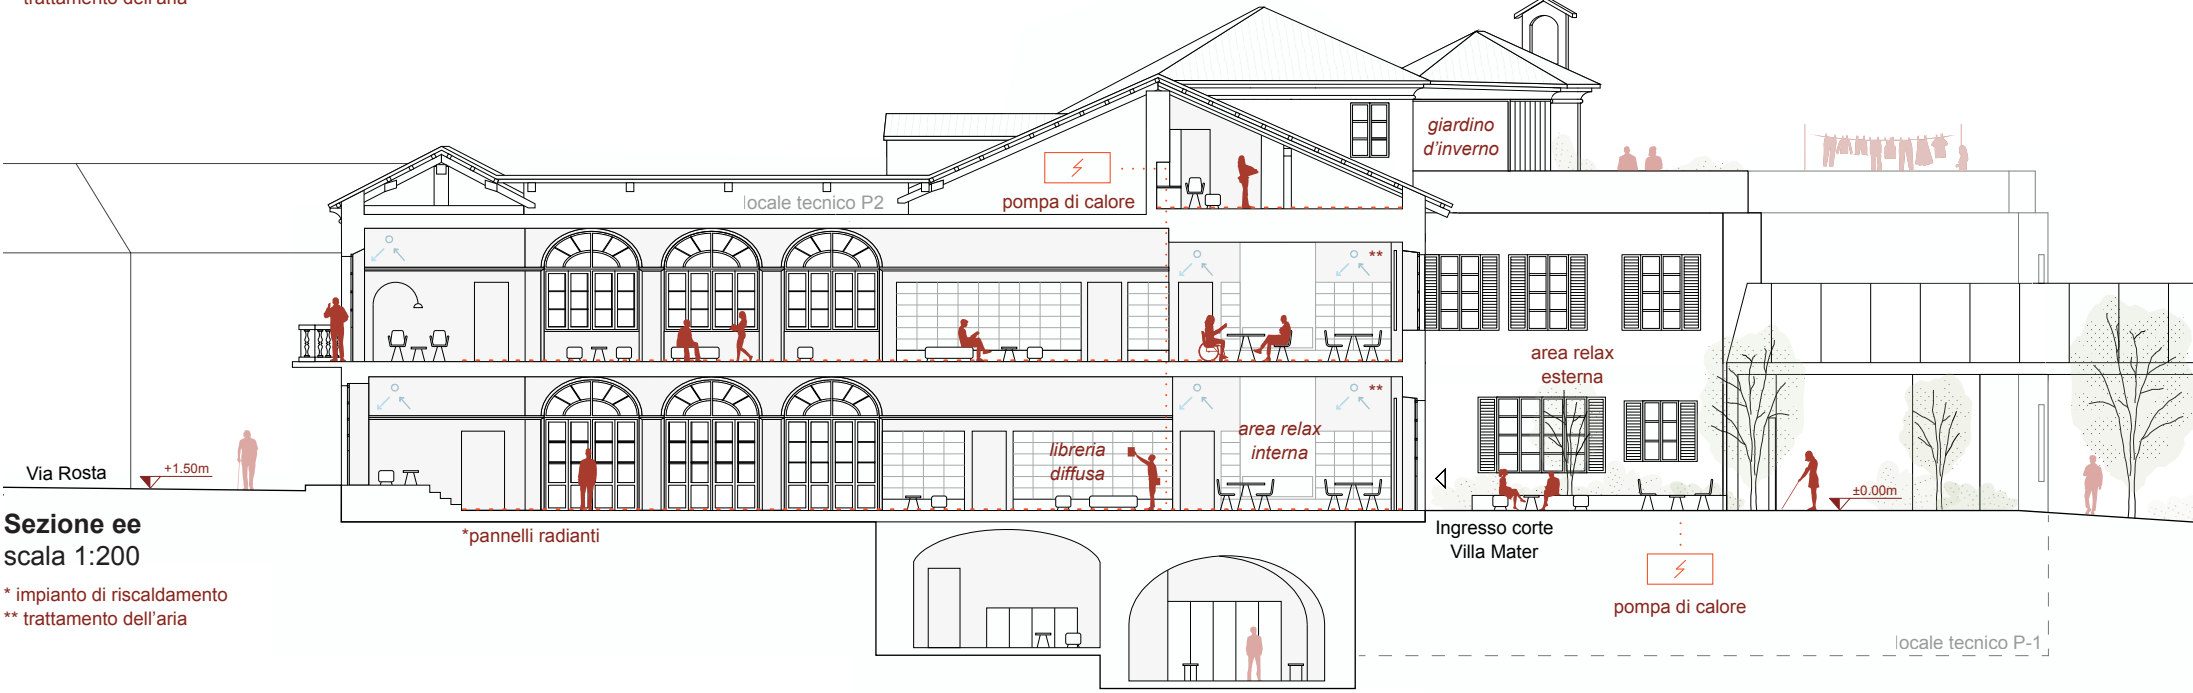

Sezione ee
scala 1:200
* impianto di riscaldamento
** trattamento dell'aria

Schemi flessibilità

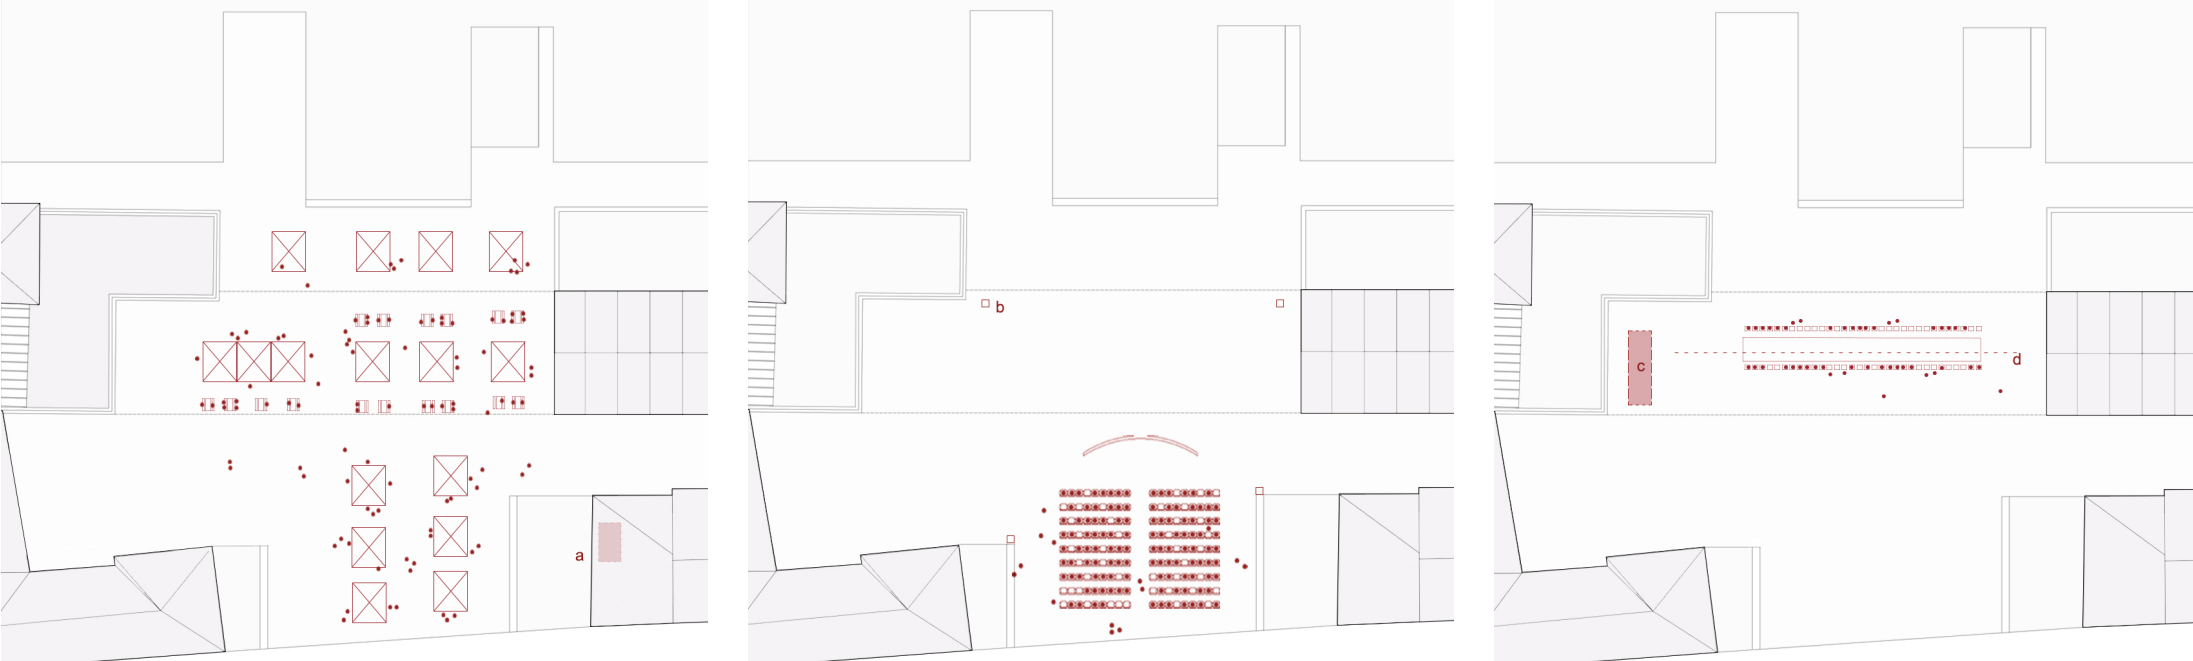

Street food


La piazza polifunzionale è uno spazio **civico** nel quale poter sperimentare l'innovazione dello **street food**. Un sistema di rete sotto rete elettrica integrato alla pavimentazione consente l'approvvigionamento elettrico agli stand. L'approvvigionamento elettrico sarà controllato dal quadro di derivazione collocato nel locale tecnico della sala di aggregazione (a).

Cinema all'aperto

La piazza conviviale offre la possibilità di organizzare proiezioni cinematografiche all'aperto. Il cinema consente di connettere la comunità locale con gli abitanti della residenza grazie ad eventi programmati. Le panche e la copertura ospiteranno altoparlanti e casse collegato alla sotto rete elettrica (b).

Tavola Conviviale

Lo spazio coperto consente di organizzare tavoli conviviali, dando la possibilità ai residenti di socializzare, conversando con amici e sconosciuti, sedendo insieme alla stessa tavola. Lo spazio adiacente alla Villa Mater avrà un impianto di smistamento idrico ed elettrico per consentire l'allestimento di una cucina temporanea (c). L'illuminazione sarà integrata alla copertura (d).

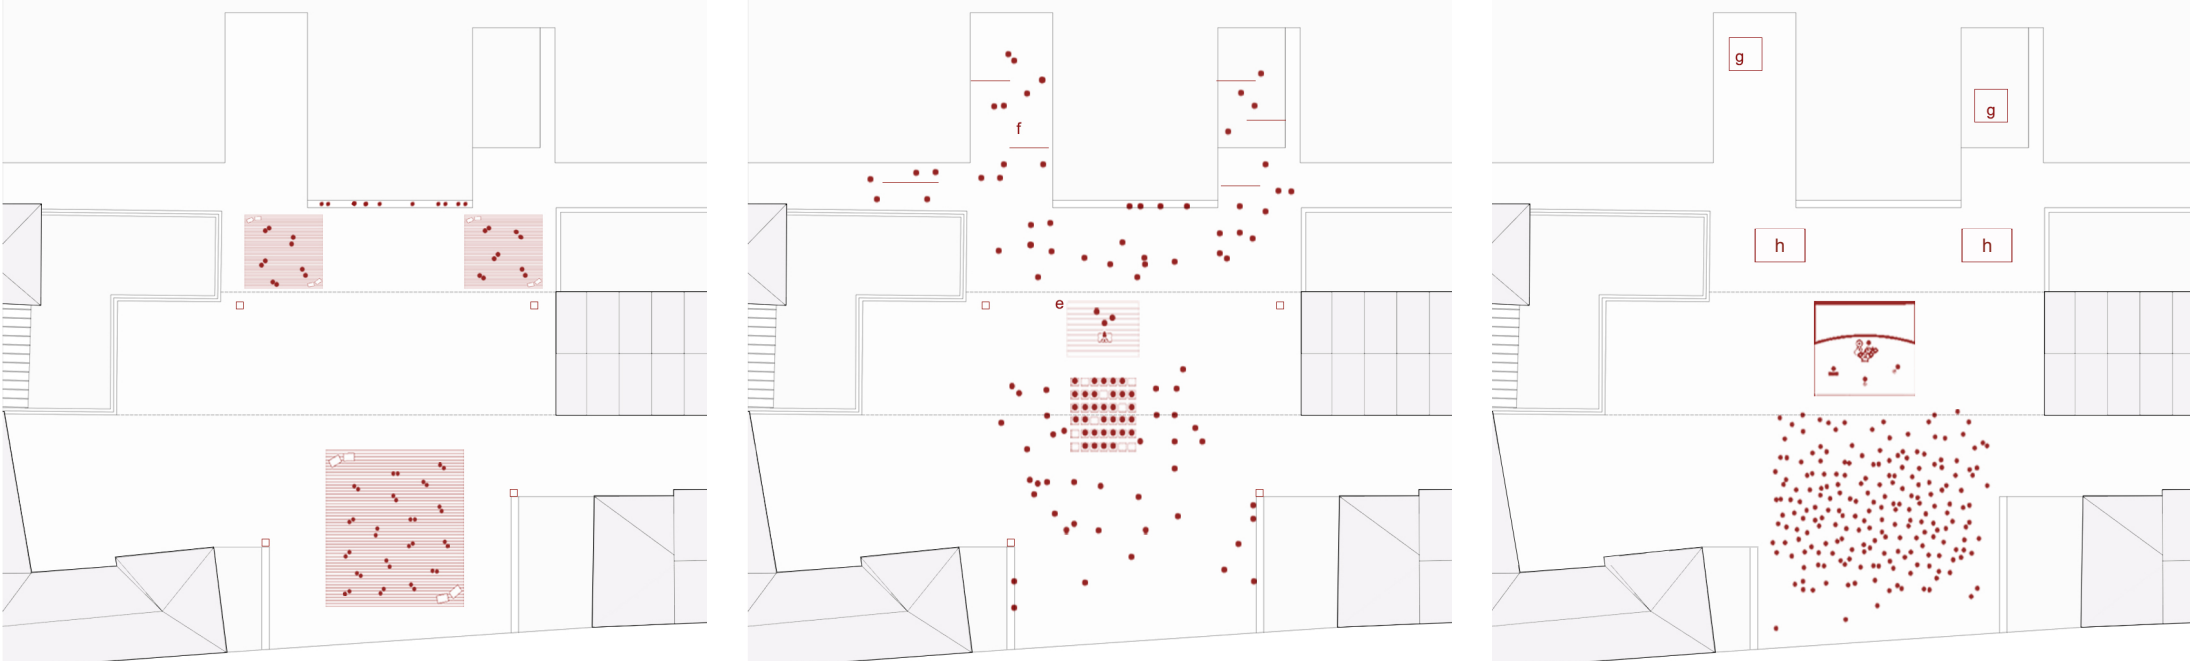

Ballo all'aperto

La piazza può divenire un palcoscenico animato da luci e musica, un ambiente vivace e accogliente in cui attraverso l'utilizzo di piattaforme temporanee è possibile organizzare gare di ballo all'aperto.

Manifestazione civica

La piazza è concepita per adattarsi alle esigenze mutevoli della comunità. Può diventare uno spazio per manifestazioni civiche, unendo la comunità tra partecipazione e condivisione. Lo spazio coperto può essere utilizzato per l'allestimento di palchi per dibattiti civici e manifestazioni (e) e pannelli informativi (f).

Concerto

La piazza è anche il palcoscenico per eventi tematici e festival musicali che si fondono con la vita comunitaria, come concerti all'aperto in cui le persone possono socializzare godendo di buona musica. Lo spazio consente l'allestimento di stand di servizio (g) e camerini temporanei per gli artisti (h).



Ingresso da Corso Alcide De Gasperi

Comportamenti: attraversare - stare - socializzare - promuovere
Sensazioni: rilassato - curioso - gioioso - divertito - libero
Attributi spaziali: aperto - accogliente - luminoso - arioso - manifesto



Piattaforma nel parco

Comportamenti: stare - incontrare - giocare - allenarsi - meditare
Sensazioni: libero - spensierato - allegro - sereno - incluso
Attributi spaziali: ampio - aperto - flessibile - luminoso - arioso - naturale

