




Sezione B-B' _ scala 1:200




Prospetto Nord _ scala 1:200



Prospetto Sud _ scala 1:200

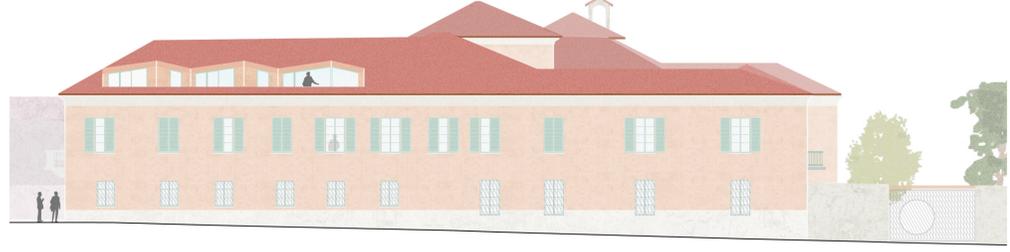


Prospetto Est _ scala 1:200

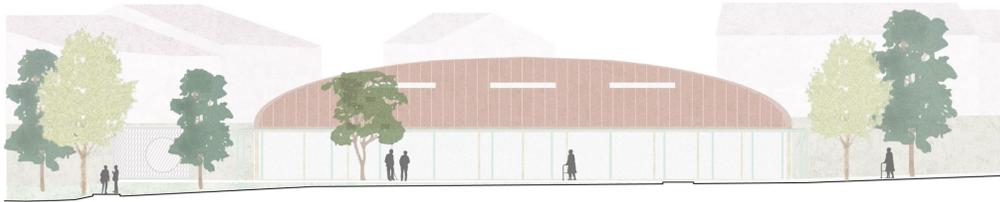

Prospetto Ovest _ scala 1:200




APPROFONDIMENTO APPARTAMENTO (b07)

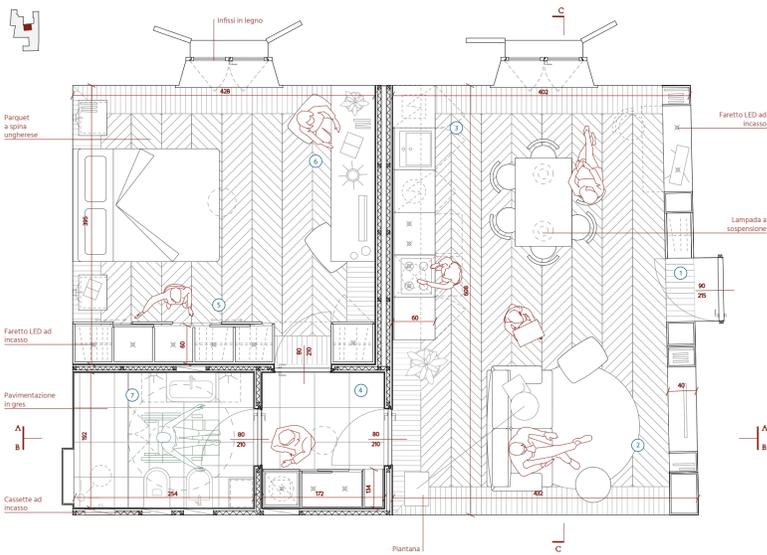

Pianta appartamento _ scala 1:50


- Ingresso - arredo composto da appendi-abiti, libreria e guardaroba extra
- Zona giorno - arredo a parete modulare
- Angolo cottura - sistema modulare 60x60 cm
- Disimpegno - mobile basso con lavatrice, piano di appoggio e pensili con ante scorrevoli
- Zona notte - armadiatura a parete che ingloba il vano porta
- Zona studio e relax - ampio piano scrivania
- Bagno - piano lavabo rialzato con sistema di estensione laterale per aumentare il piano di appoggio

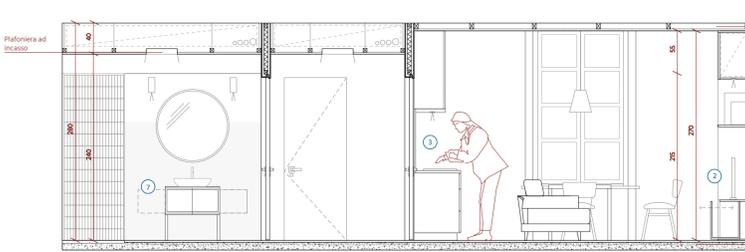


Sezione AA' _ scala 1:50



Sezione BB' _ scala 1:50

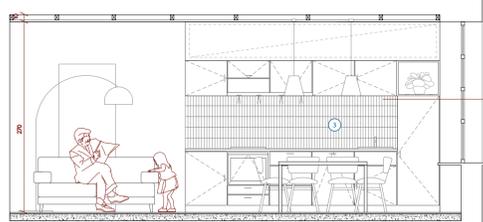

Sezione CC' _ scala 1:50

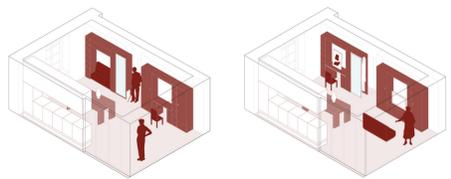

Arredo zona giorno - Ipotesi A

Arredo zona giorno - Ipotesi B




Zone comuni

Appartamenti


Moodboard materiali interni

APPROFONDIMENTO ABBAINO

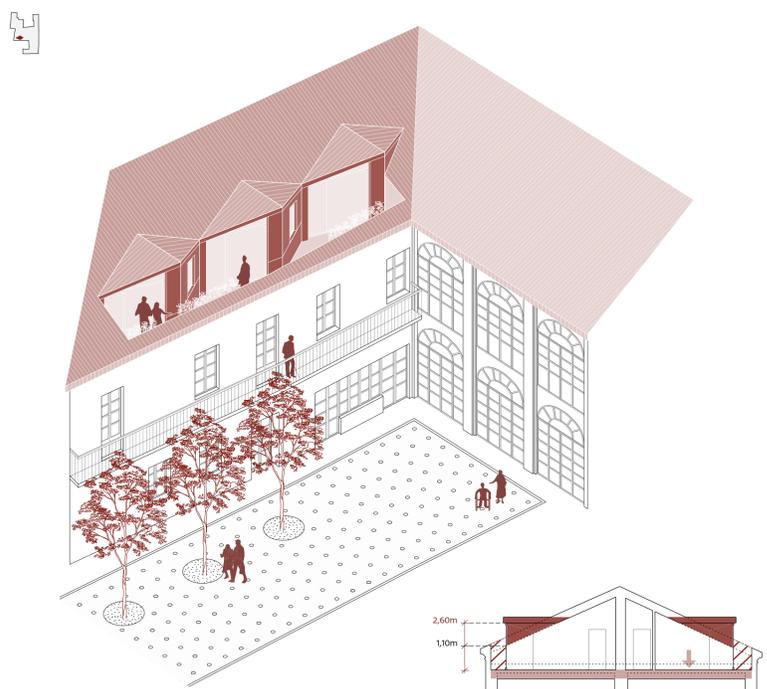


Assonometria piazza d'ingresso

Strategia progettuale

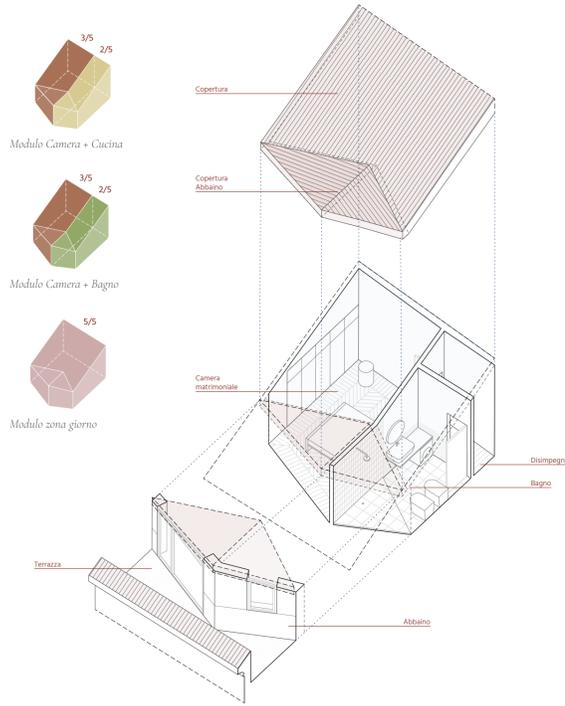

Spaccato assonometrico abbaino

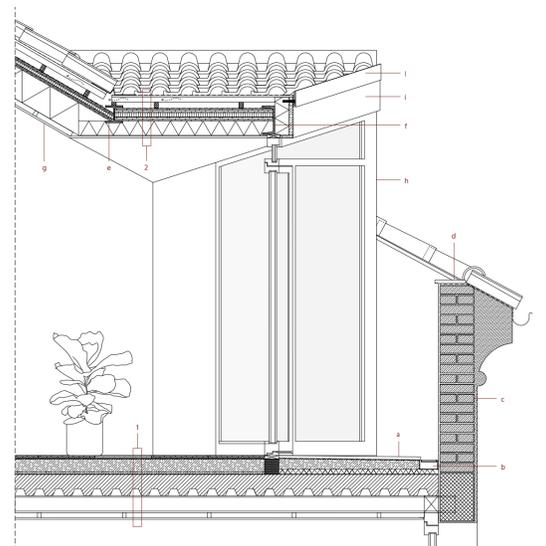

- solatio interpiano piano sottotetto
pavimentazione in parquet a spina di pesce ungherese, massetto alleggerito impiantistico 10cm, lamiera grecata con massetto collaborante 15cm, profilo HEALCO calzato 15cm nel muro, cartongesso su struttura metallica per passaggi forasiti
- copertura abbaino
manto di copertura in tegole di laterizio, guaina impermeabilizzante, tavolato e listelli, secondo strato di guaina impermeabilizzante, struttura in x-lam, isolante termico placato laminato in legno
- pavimentazione terrazze in gres porcellanato
Edilizia in acciaio inox
c.pavimento marmiro per parapetto terrazze
d.soglia con gocciolatoio in cardoso
c.profilo HEALCO
f.trave di bordo con profilo LUP2x20, e ancoraggio per l'infisso
g.controsoffitto del solatio in cartongesso
h.infisso in legno liscivato lacato-spazio verde chiaro
L.rivestimento in latero di terracotta
L.scossalina in alluminio verniciato

Sezione tecnologica _ scala 1:25

VILLA MATER

