Pianta dettagliata appartamento del primo piano. Scala 1:50

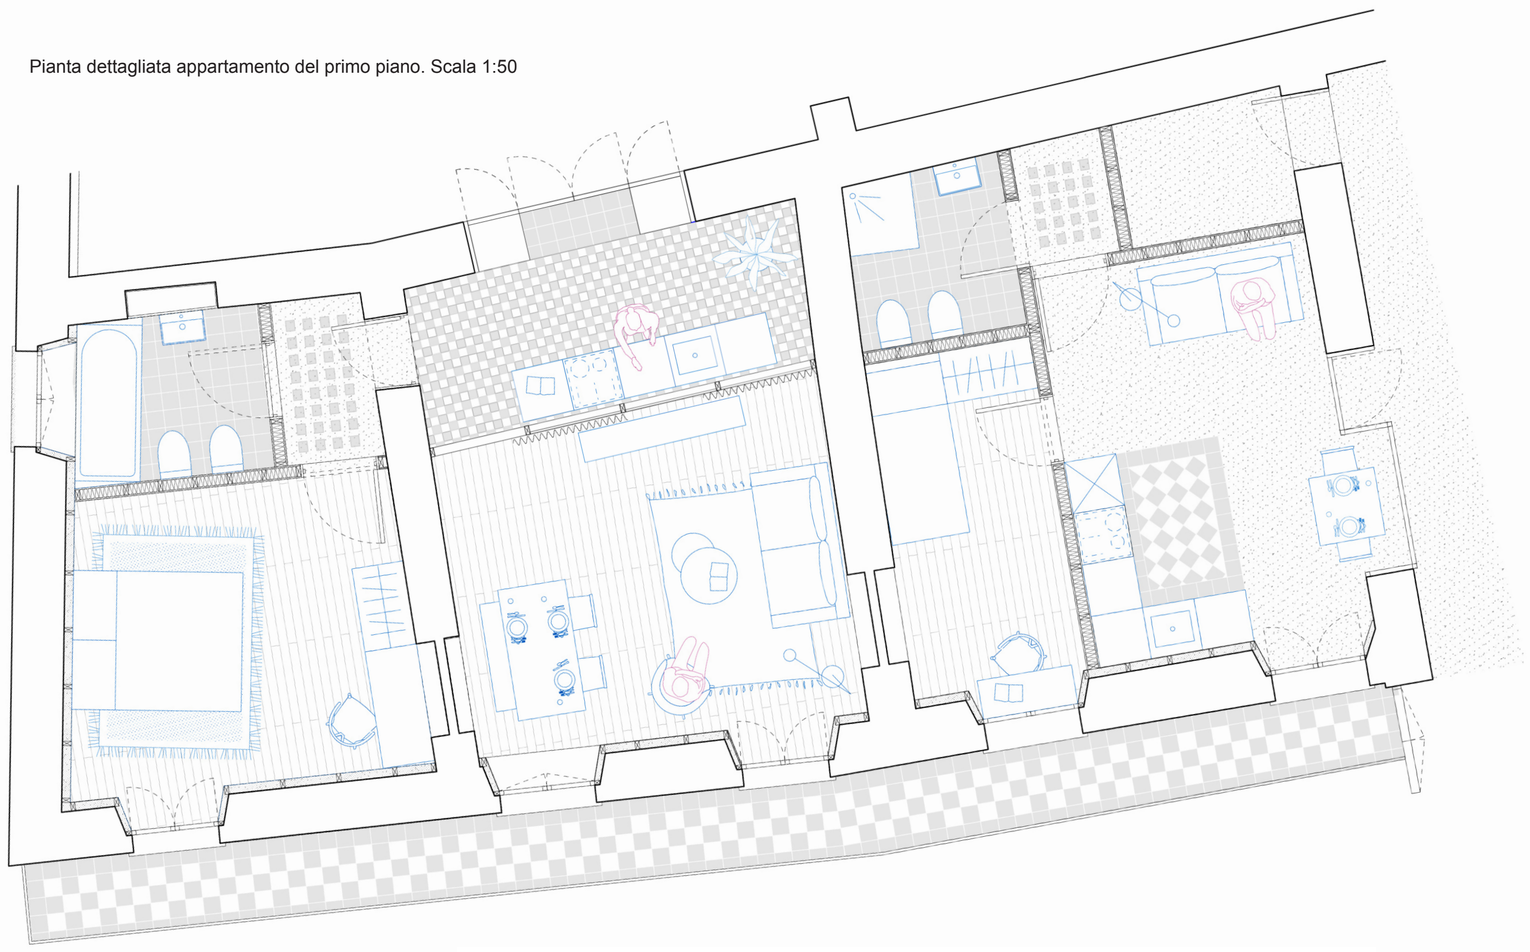

Piano Sottotetto. Scala 1:200

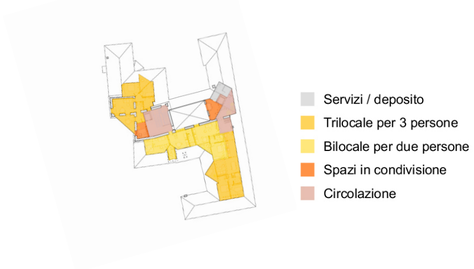

- Servizi / deposito
- Trilocale per 3 persone
- Bilocale per due persone
- Spazi in condivisione
- Circolazione

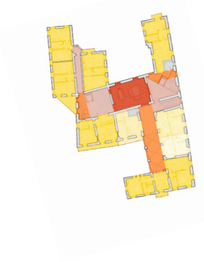

- Servizi / deposito
- Bilocale per due persone
- Bilocale per una persona
- Monolocale per due persone
- Monolocale per una persona
- Spazi di Condivisione
- Soggiorno comune / Sala di aggregazione
- Circolazione

Piano interrato. Scala 1:200

- Locali Tecnici
- Cantine dei residenti
- Servizi / Spogliatoio / Deposito condivisi
- Circolazione

Piano terra. Scala 1:200

- Portineria sociale
- Galleria d'ingresso
- Caffetteria & Alimentari
- Servizi / deposito
- Bilocale per due persone
- Soggiorno e cucina comune
- Circolazione