

Concorso internazionale di progettazione

Abitare Villa Mater.

3.4 PROT_1984-378 - Realizzazione della serra post incendio



con il patrocinio



Fondazione
Ufficio Pio



Fondazione
Compagnia
di San Paolo



CITTÀ DI RIVOLI
PROVINCIA DI TORINO

COMUNE
DI
RIVOLI



VIA ROSTA 2

PROPRIETA': UFFICIO PIO DELL'ISTITUTO
BANCARIO SAN PAOLO DI TORINO
PIAZZA S. CARLO 156 - TORINO

PROGETTO DI FORMAZIONE COPERTURA PER

LOCALE AD USO SERRA

CITTA' DI RIVOLI	U. T.
Perere Comm. Edilizia in data 29-10-84	
. SI APPROVA	
L'ASSESSORE ALL'URBANISTICA TRASPORTI E CASA SINDACO (Arch. Maria Vernetto Piazza)	
<i>M. Vernetto Piazza</i>	
Percesso rilasciato in data 22-11-84 R. 378/84	

ISTITUTO BANCARIO SAN PAOLO
UFFICIO PIO - PRO. ARCH. CALICE
IL DIRETTORE GENERALE


LA PROPRIETA':
60071190013

IL PROGETTISTA:
PCR MRZ 47BIS 1595 I

arch. maurizio pegoraro
via roma, 94
10025 pino torinese
tel. 84.18.76


DATA


ESTRATTO P.R.G.C. 1:5000

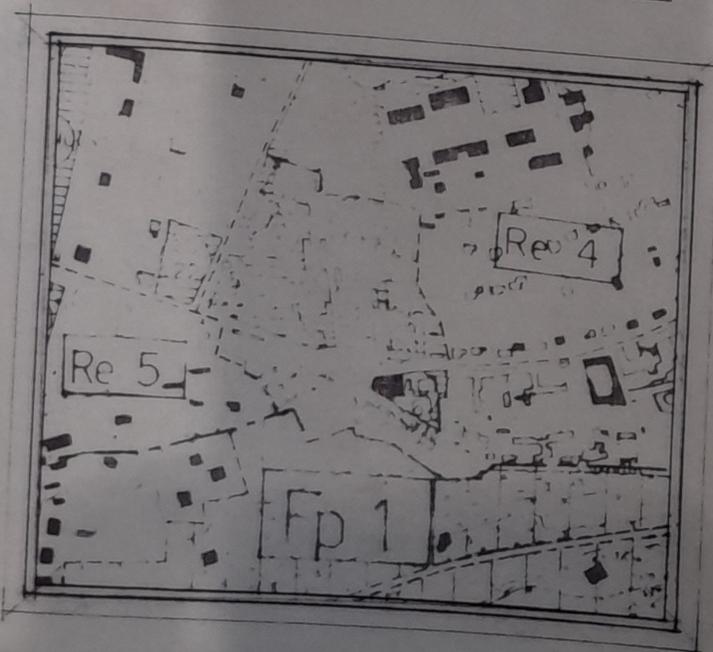

PLANIMETRIA CATASTALE


1:1500

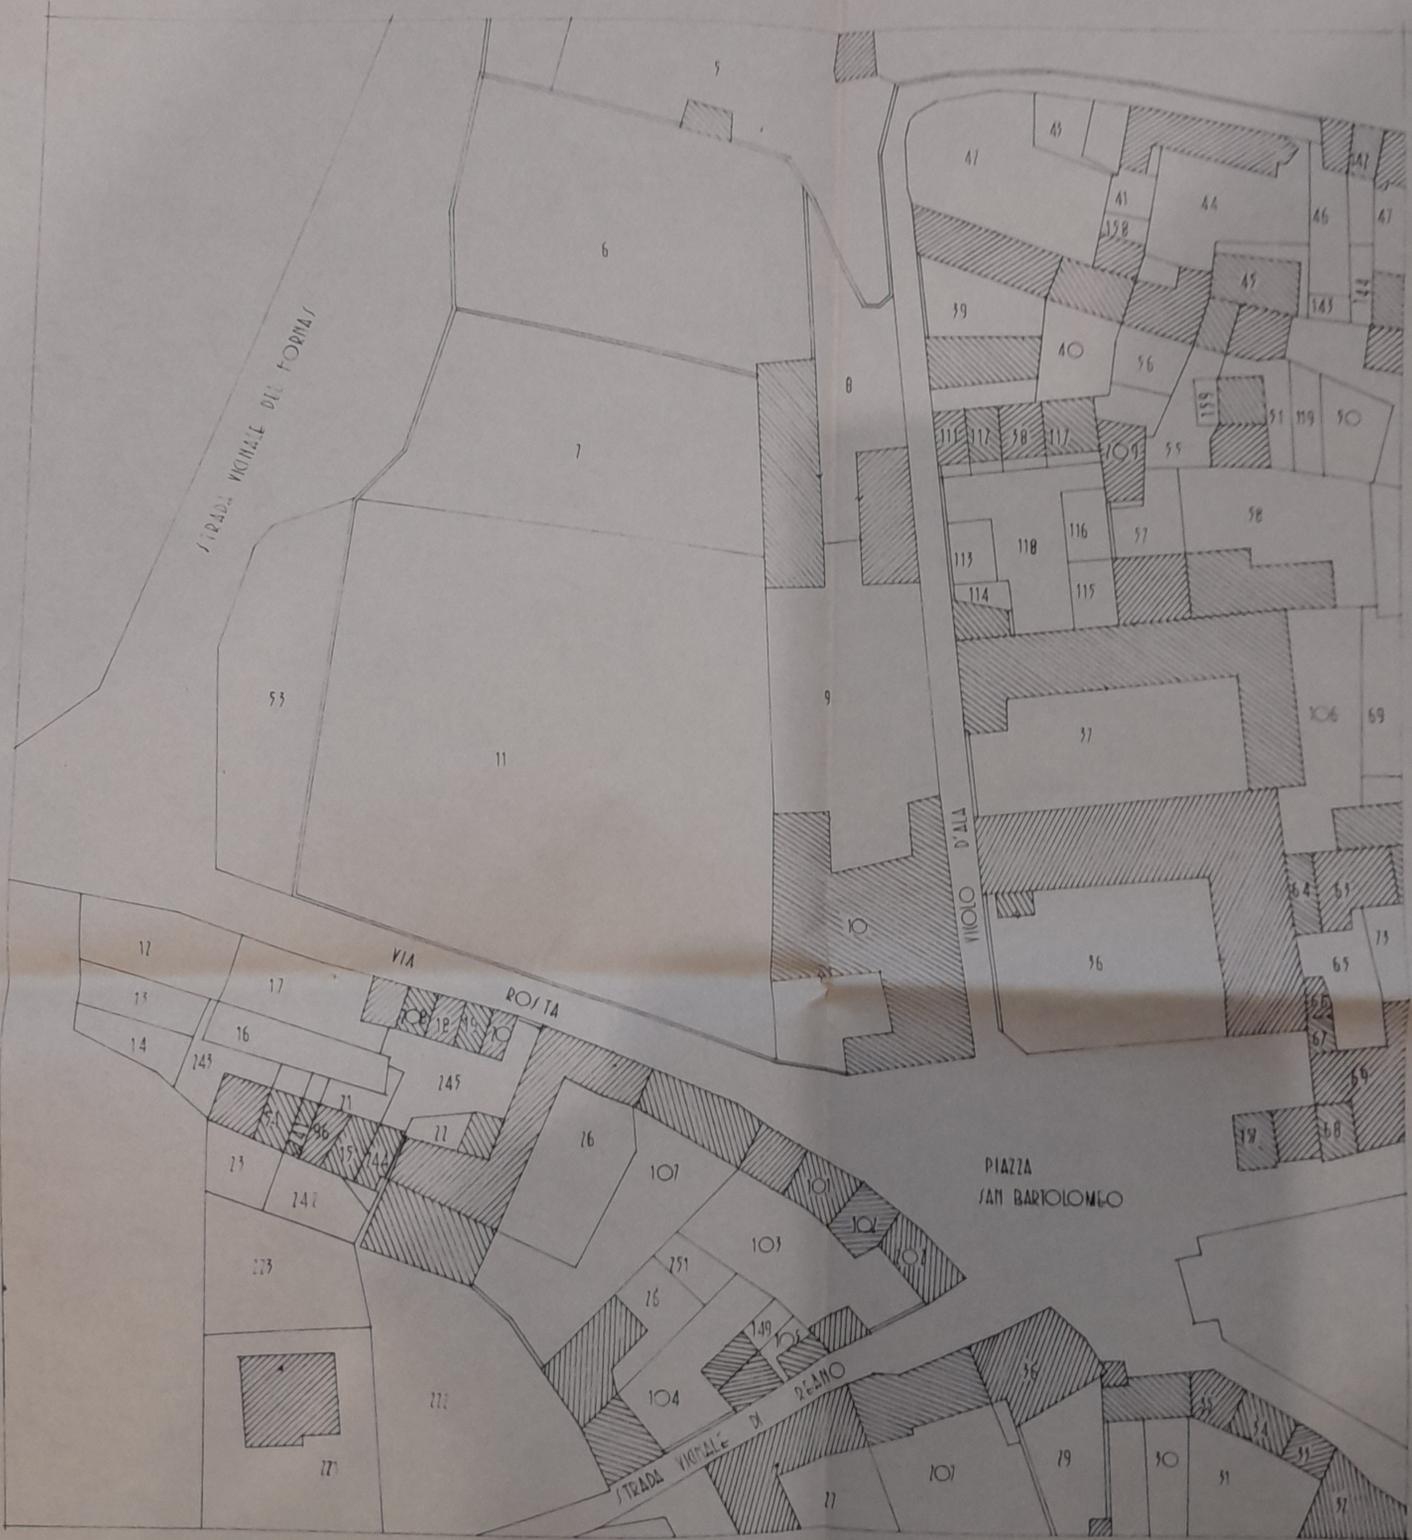

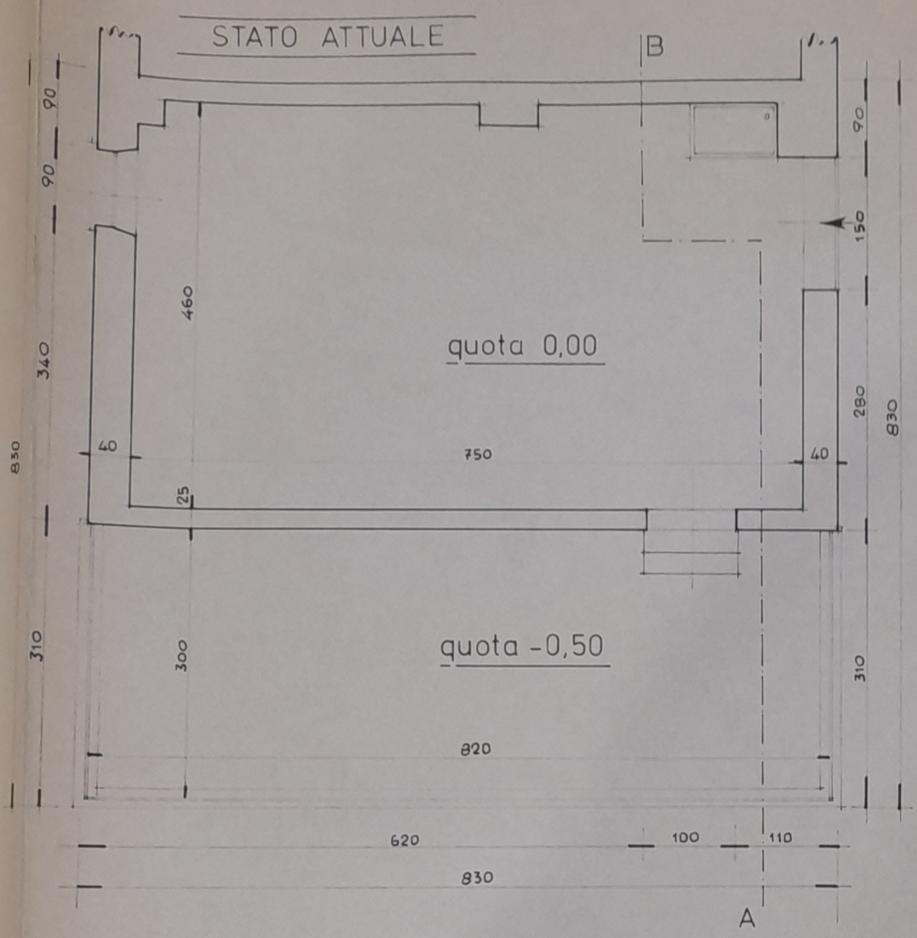


scala 1:50


PIANO TERRENO

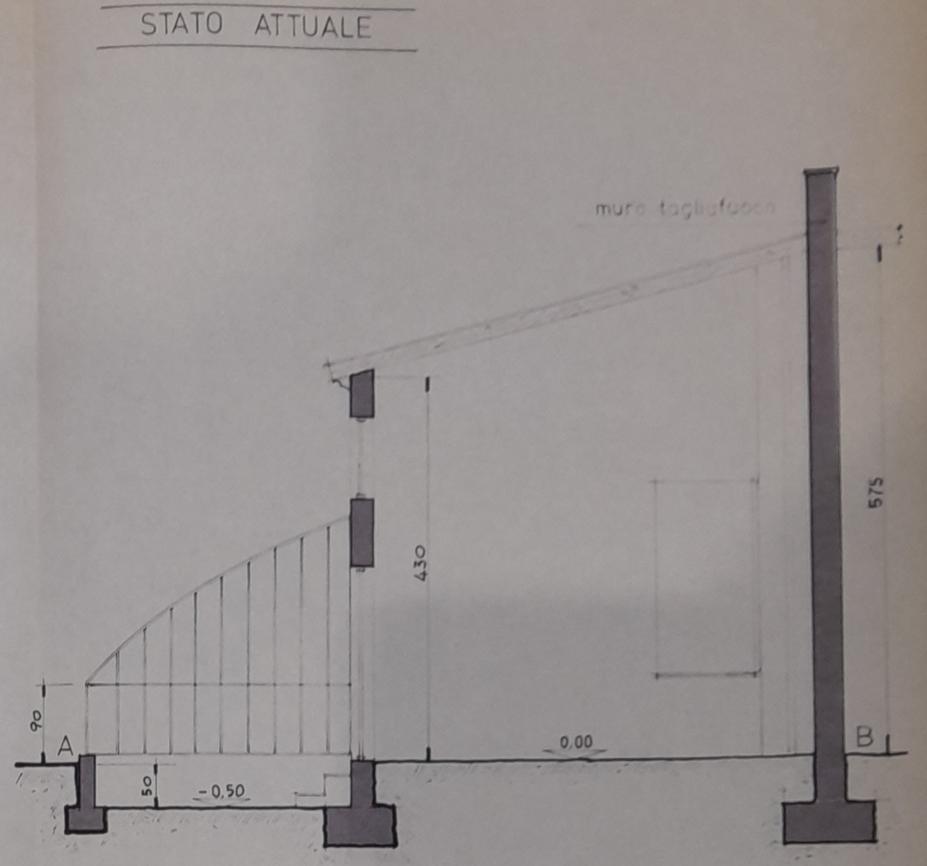


SEZIONE A-B

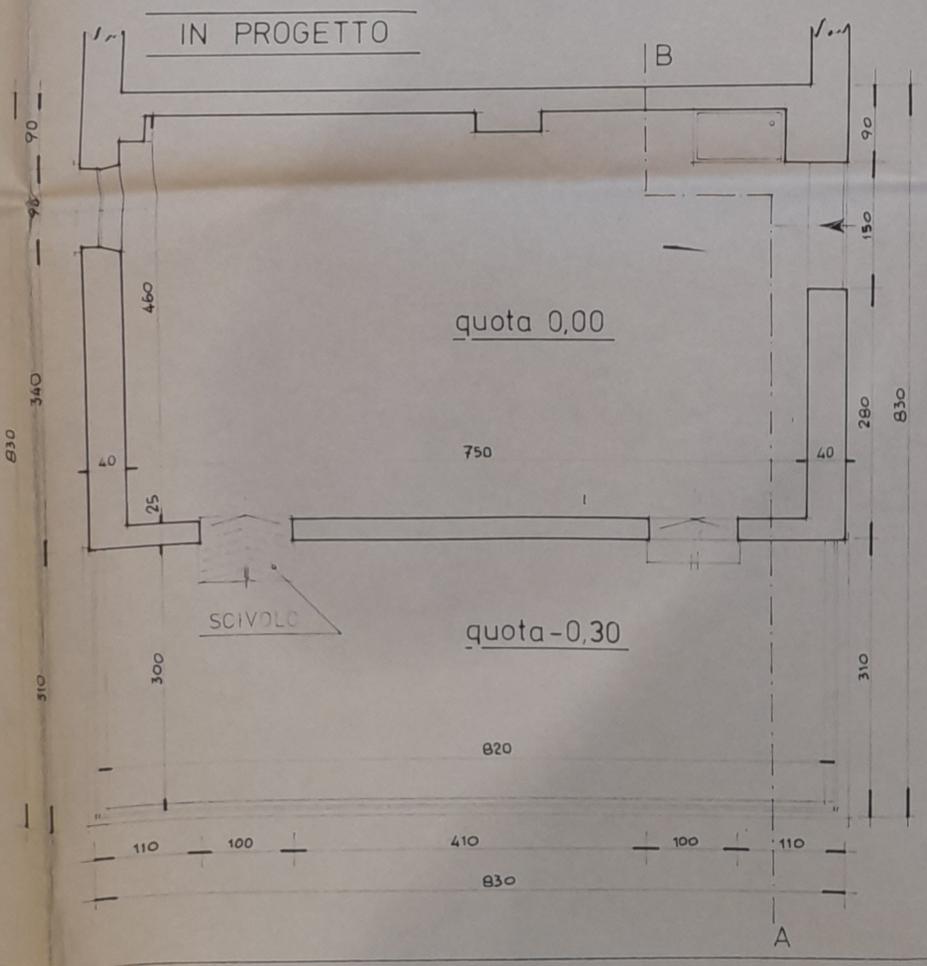

IN PROGETTO

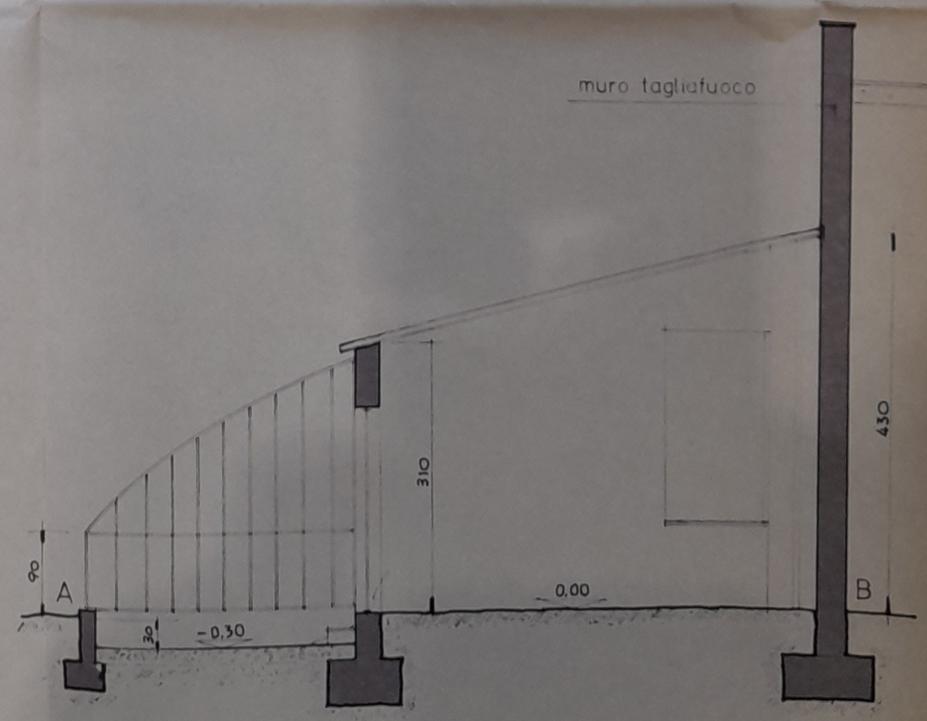


STATO ATTUALE

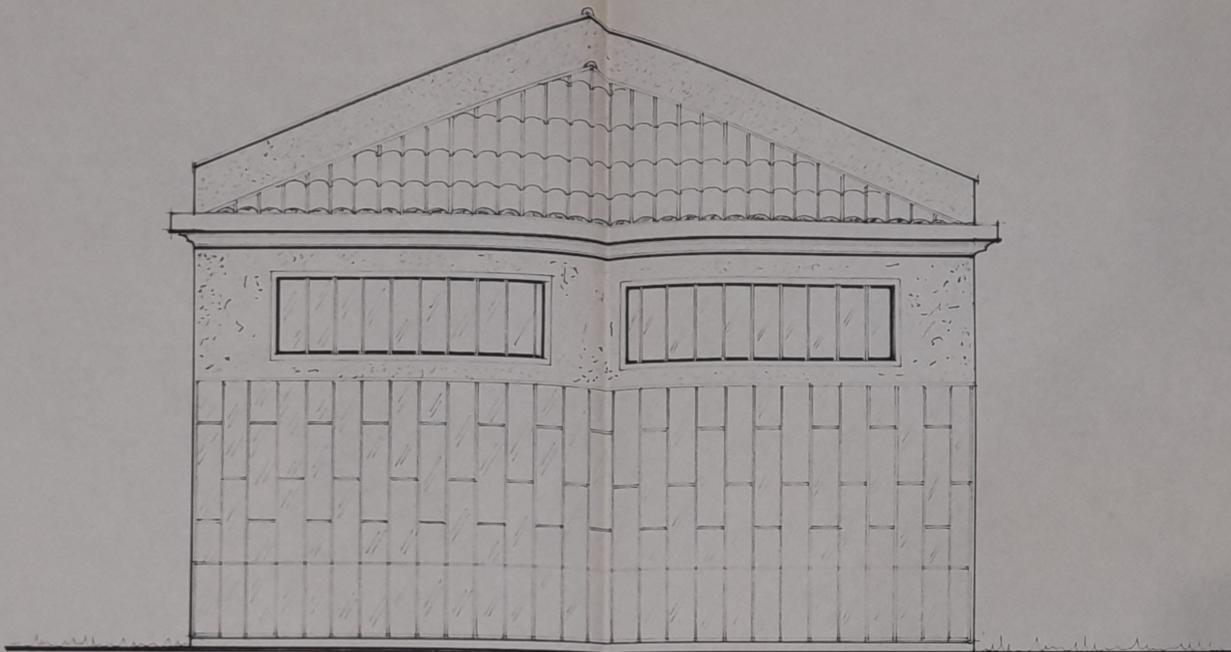

PROSPETTO SUD

IN PROGETTO

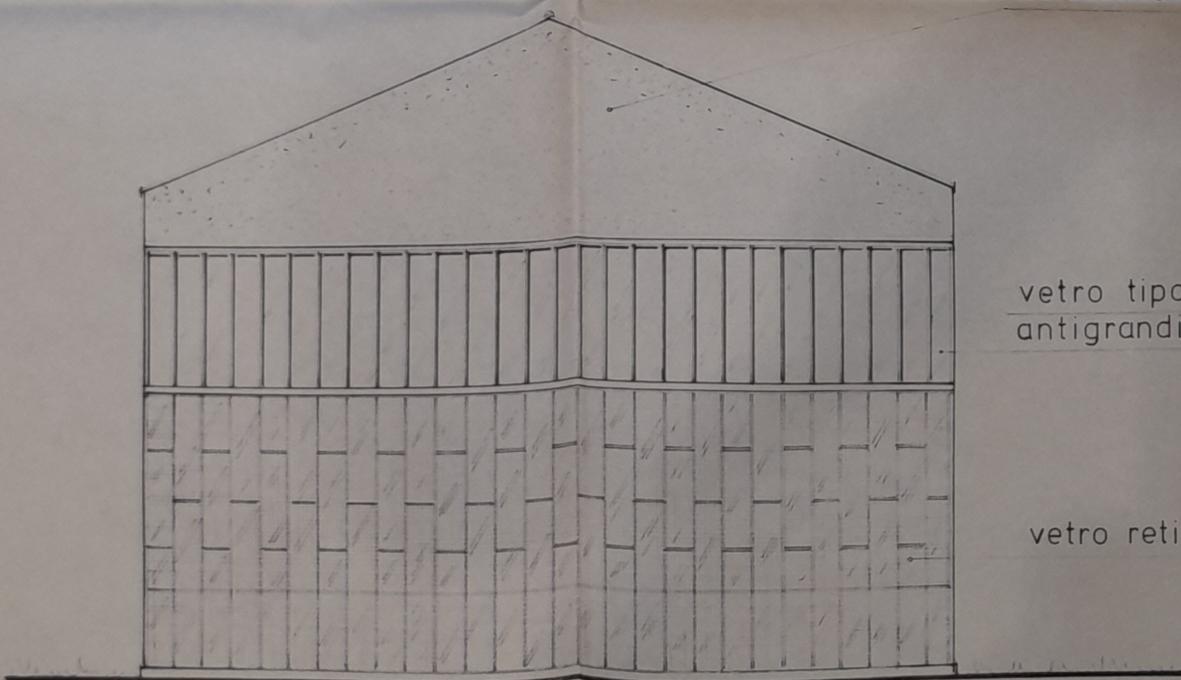


ripristino intonaco
esistente

vetro tipo U-GLASS
antigrandine

vetro retinato


STATO ATTUALE

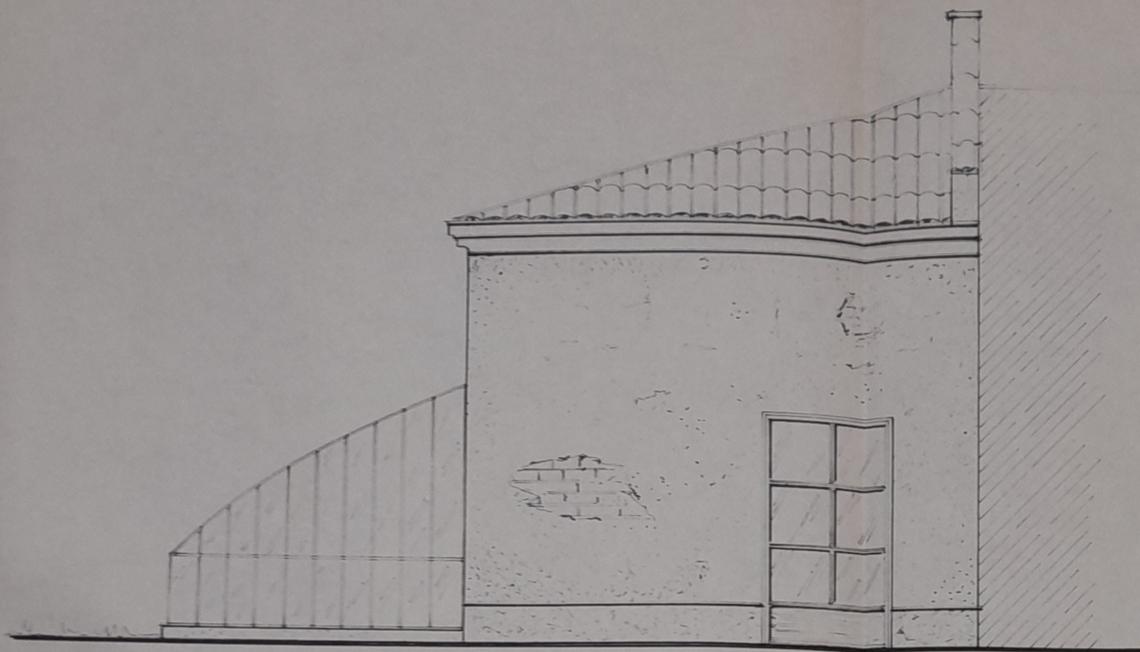


PROSPETTO EST

IN PROGETTO

muro tagliafuoco

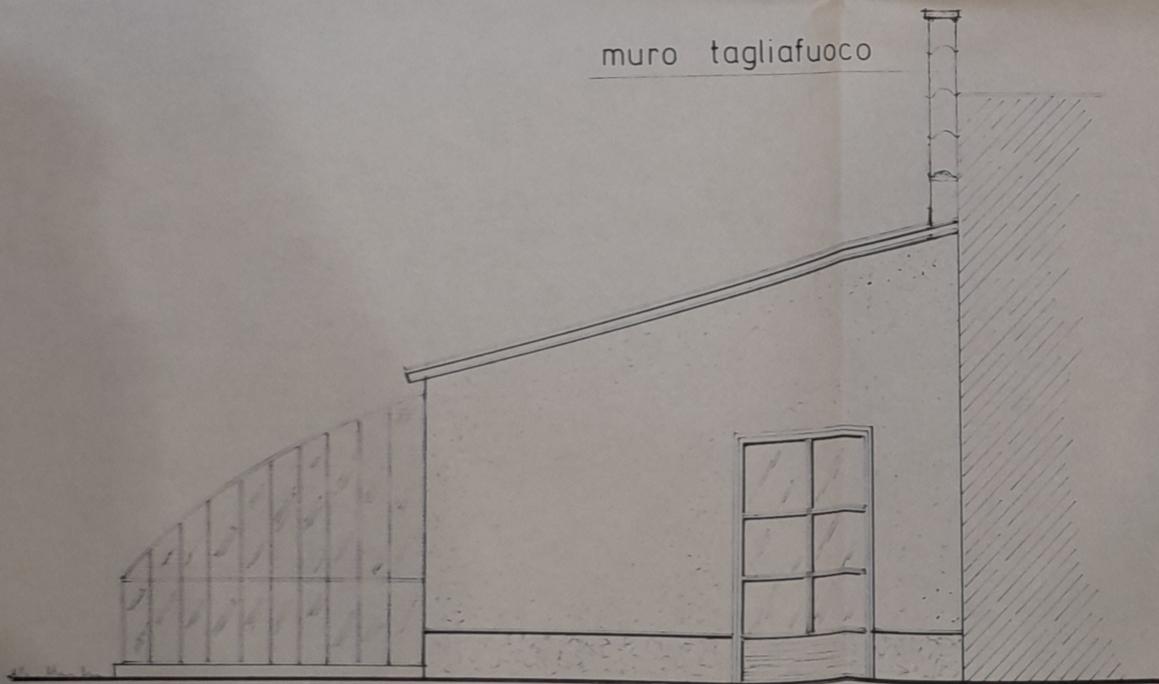


STATO ATTUALE

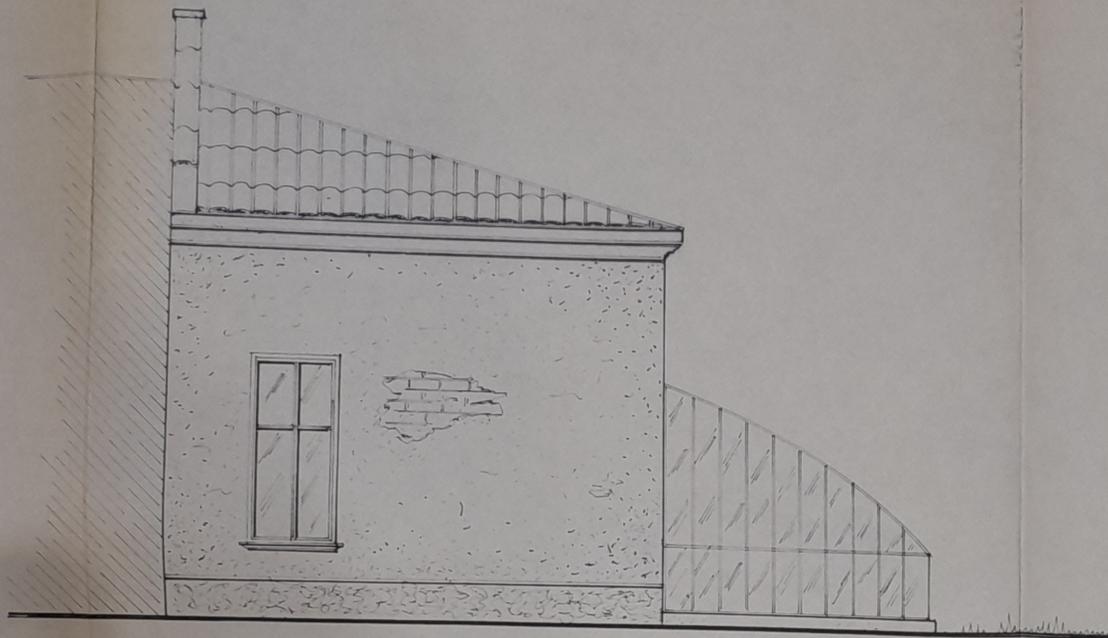

PROSPETTO OVEST

IN PROGETTO

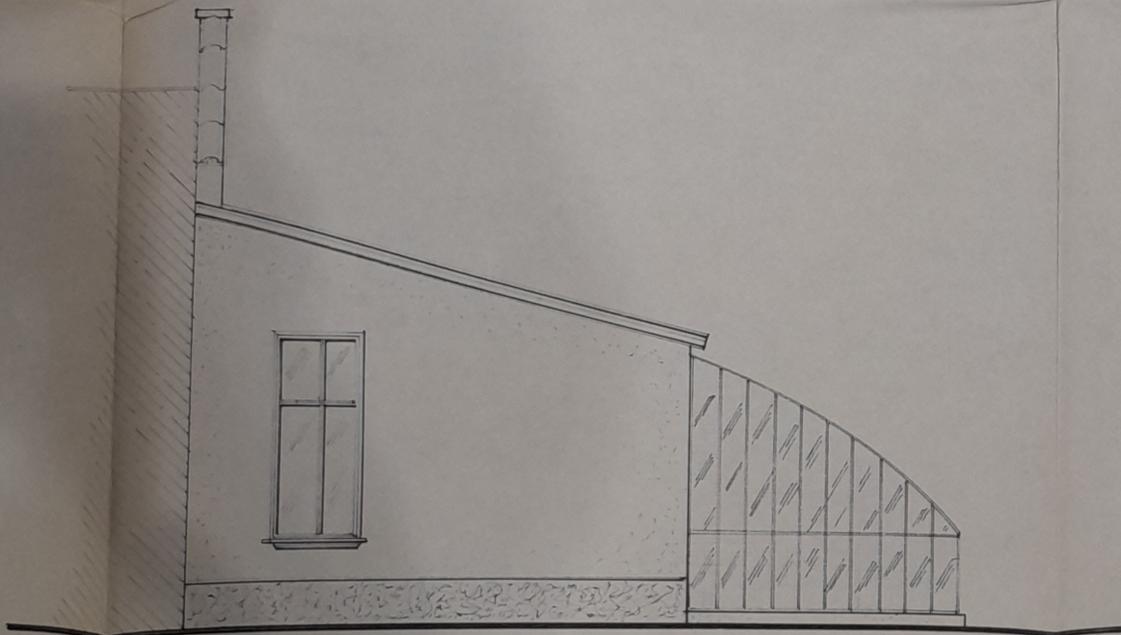

R I V O L I - Via Rosta n° 2

=====

V I L L A M A T E R

=====

Serra nel cortile interno

arch. maurizio pegoraro

via roma, 94

10025 pine torinese

tel. 84.18.76

